




FÖRBIFART
 VANSTERSVANGFALT MED REFUG
 SKALA 1:50, SEKTION 0/04.0-0/190

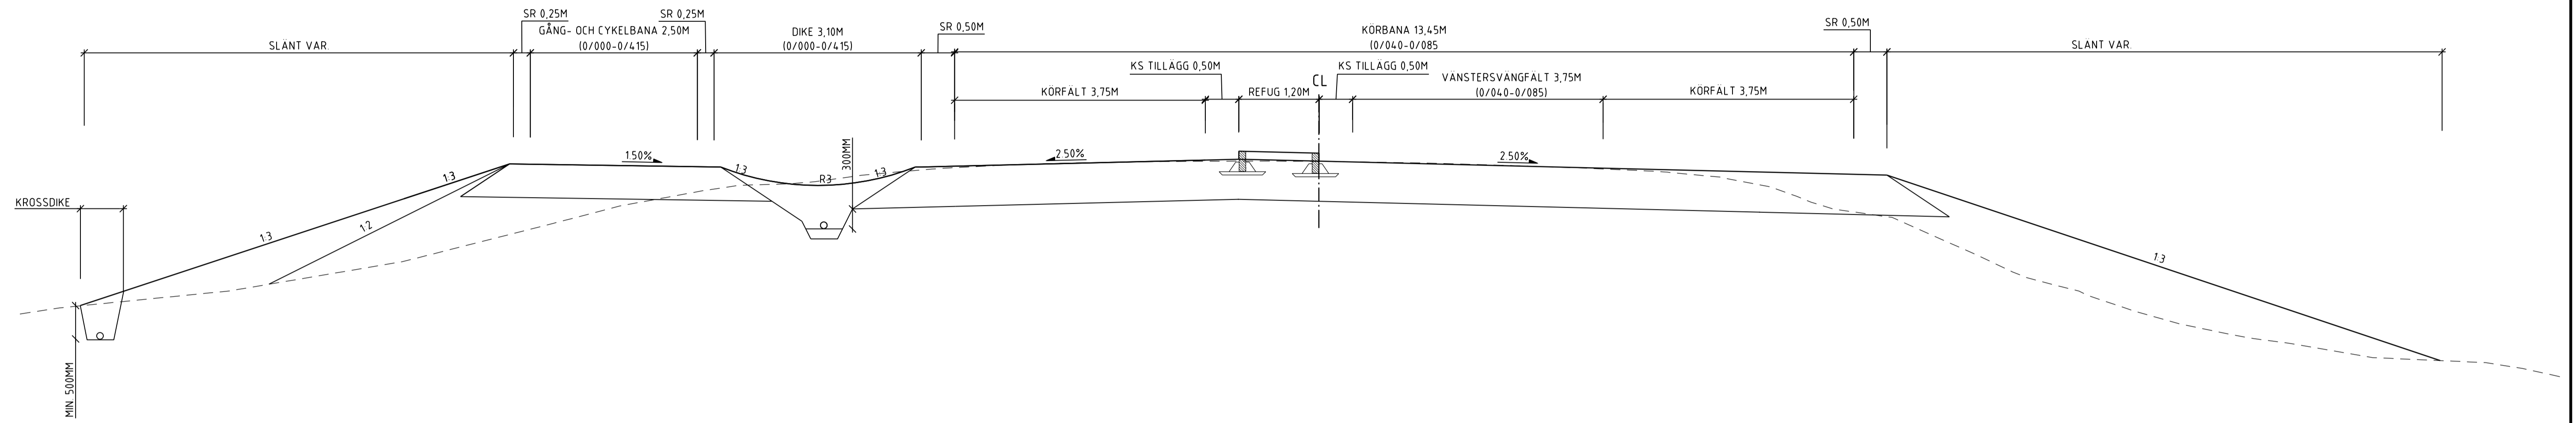

FÖRBIFART
 STÖDMUR MOT TEKNIKHUS
 SKALA 1:50, SEKTION 0/090-0/095

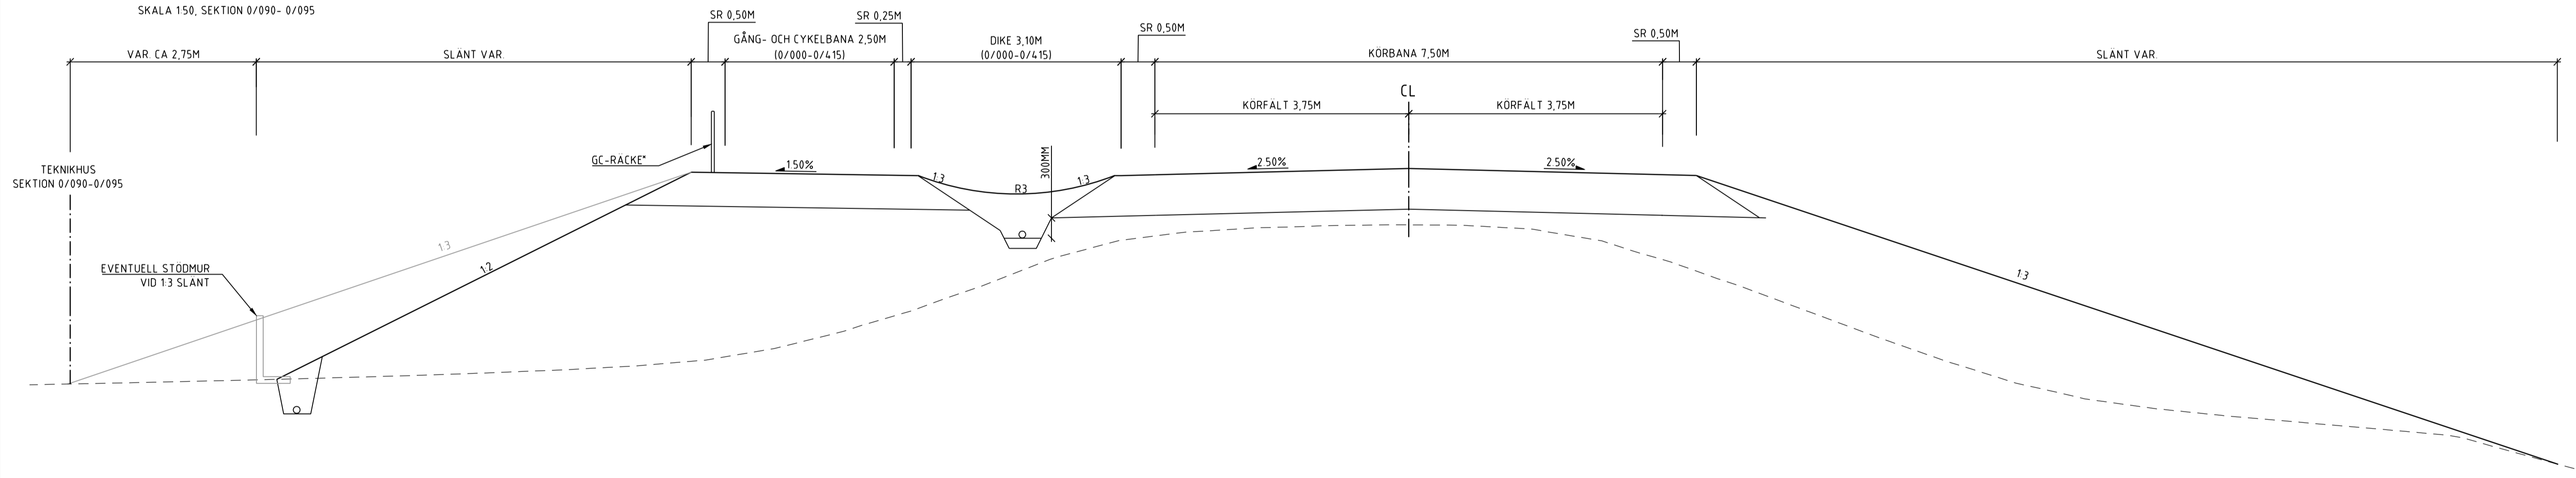


FÖRBIFART
 GC MED BANKDIKE
 SKALA 1:50, SEKTION 0/190-0/415

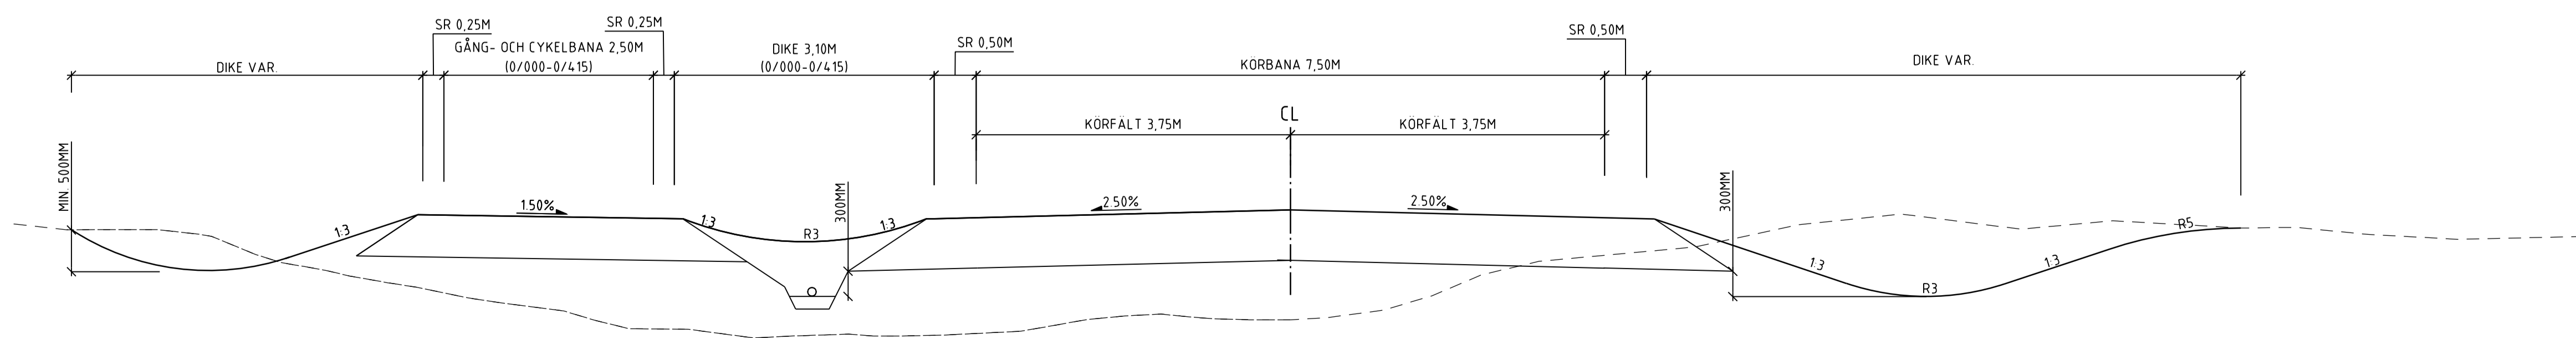


BET	ANT	ÄNDRINGEN AVSER	DATUM	SEN
FÖRPROJEKTERING				
STATUS ...				
FÖR GRANSKNING 2020-04-17				
RÖNNÅSEN ETAPP 2 UNDERLAG TILL DETALJPLAN, ULRICEHAMNS KOMMUN				
 Sigma Civil		 ULRICEHAMNS KOMMUN		
PROJEKT NR 156480	RITAD/KONSTRUERAD AV R A	HANDLAGGARE A. STRÖMSMOEN		
DATUM 2020-04-17		ANSVARIG ADAM FISCHER		
PM VÄG OCH MARK BILAGA 3 TYPSEKTIONER FÖRBIFART				
FORMÅT/SKALA A1	1:50	NUMMER T-30-2-030	TITEL	

MÖJLIG CIRKULATIONSPLATS
DELVIS ÖVERKÖRNINGSBAR
SKALA 1:50

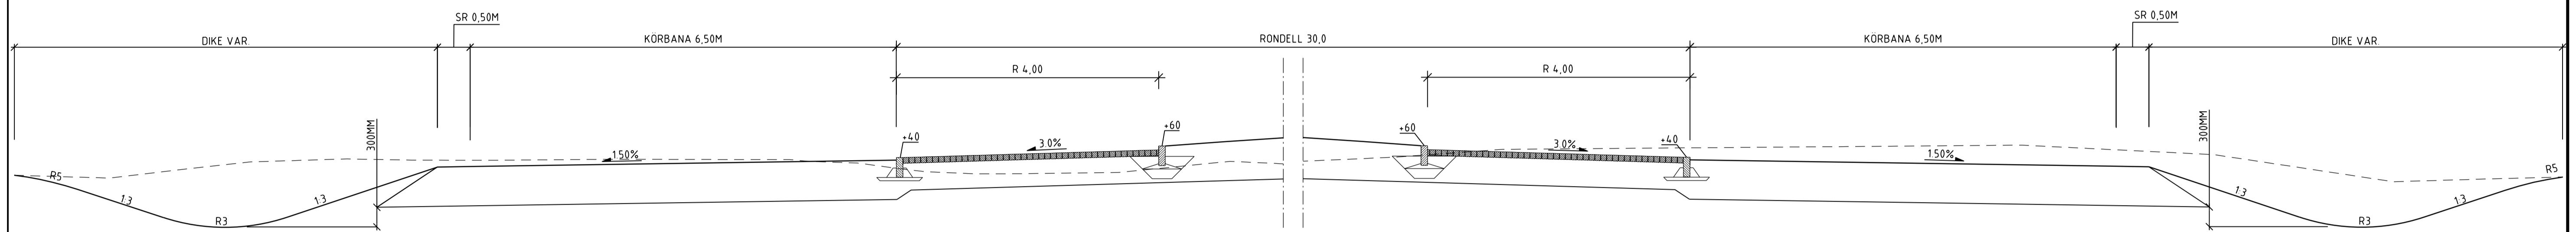


FÖRBIFART
DIKE PÅ BÅDA SIDOR OCH INGEN GC
SKALA 1:50, SEKTION 0/4-15-1/000

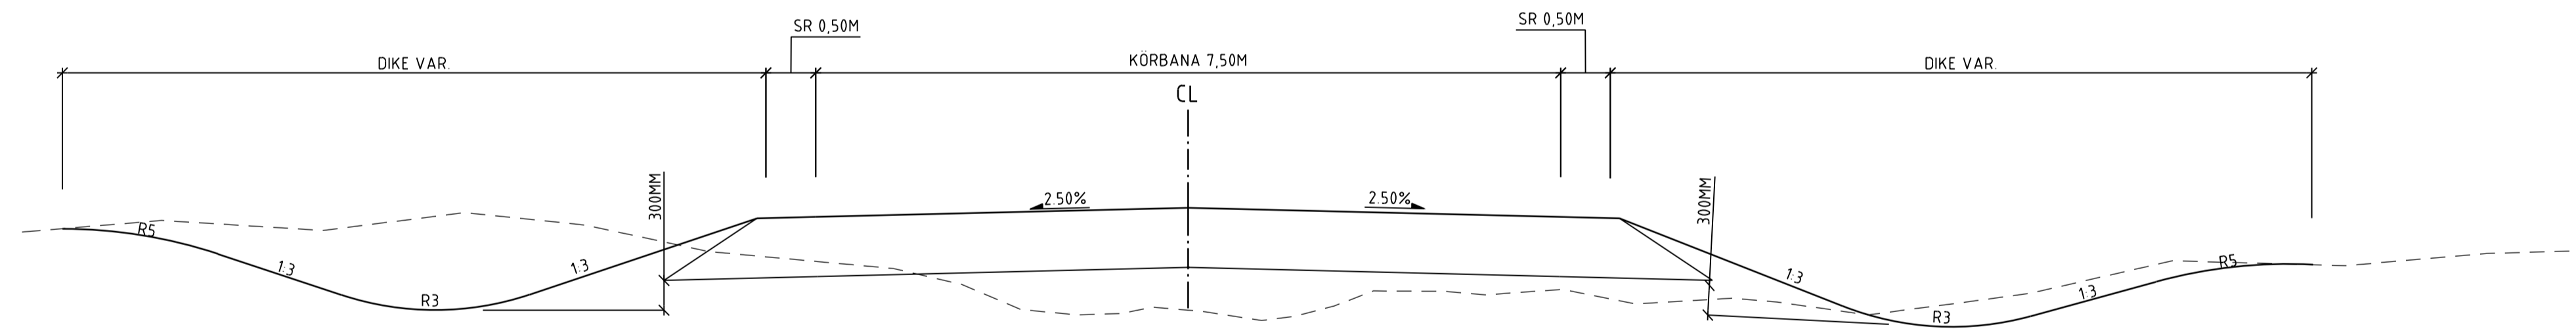

BET	ANT	ÄNDRINGEN AVSER	DATUM	SEN
FÖRPROJEKTERING				
STATUS ...				
FÖR GRANSKNING 2020-04-17				
RÖNNÅSEN ETAPP 2 UNDERLAG TILL DETALJPLAN, ULRICEHAMNS KOMMUN				
				
PROJEKT NR 156480	RITAD/KONSTRUERAD AV R A	HANDLAGGARE A. STOMSMOEN		
DATUM 2020-04-17		ANSVARIG ADAM FISCHER		
PM VÄG OCH MARK BILAGA 3 TYPSEKTIONER FÖRBIFART & CIRKULATIONSPLATS				
FÖRMÅT/SKALA A1 1:50	NUMMER T-30-2-031	IBET		

INDUSTRIGATA
INDUSTRIGATA, GC OCH REFUG
SKALA 150

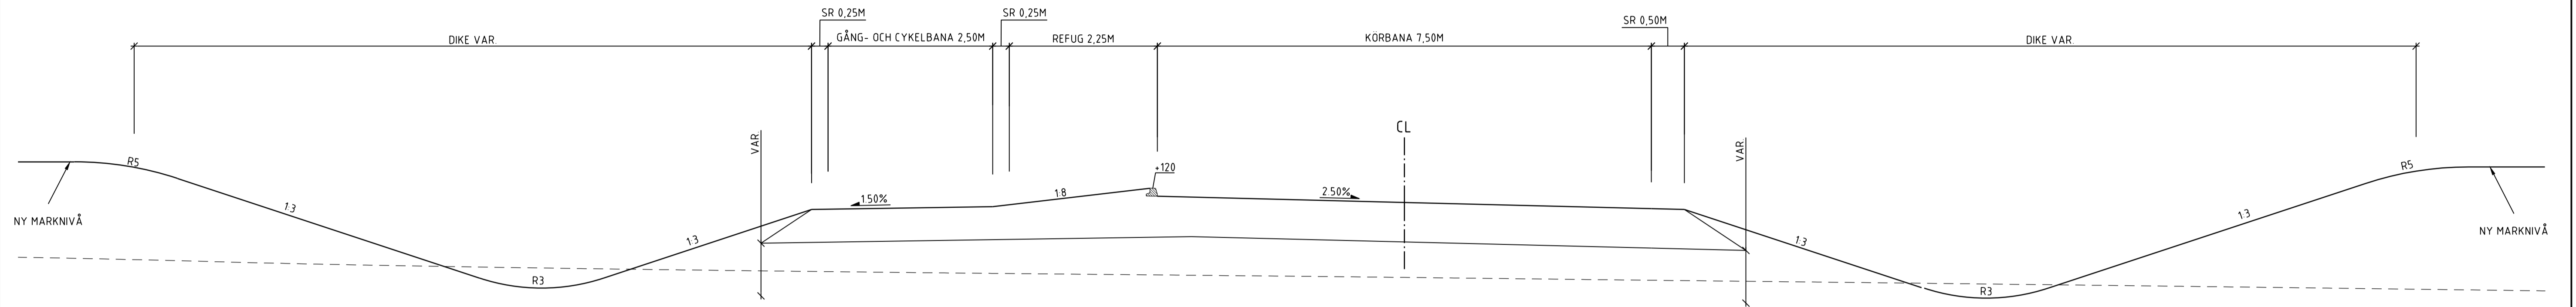

BET	ANT	ÄNDRINGEN AVSER	DATUM	SEN
FÖRPROJEKTERING				
STATUS ...				
FÖR GRANSKNING 2020-04-17				
RÖNNÅSEN ETAPP 2 UNDERLAG TILL DETALJPLAN, ULRICEHAMNS KOMMUN				
				
PROJEKT NR 156480	RITAD/KONSTRUERAD AV R A	HANDLÄGGARE A. STRÖMSMOEN		
DATUM 2020-04-17	ANSVARIG ADAM FISCHER			
PM VÄG OCH MARK BILAGA 3 TYPSEKTIONER INDSUTRIGATA				
FORMÅT/SKALA A1 1:50	NUMMER T-30-2-032	TITEL		