

Vägtrafik, år 2040

Ljudutbredning 2 meter ovan mark och punktberäkning vid fasad - Maximal ljudnivå

Bilaga 2


Teckenförklaring

- Bebyggelseförslag
- Övrig bebyggelse

- Planområde


- 1 Fasadpunkt
- 2 Fasadpunkt med överskridande

- Nivåtabell
vån/max

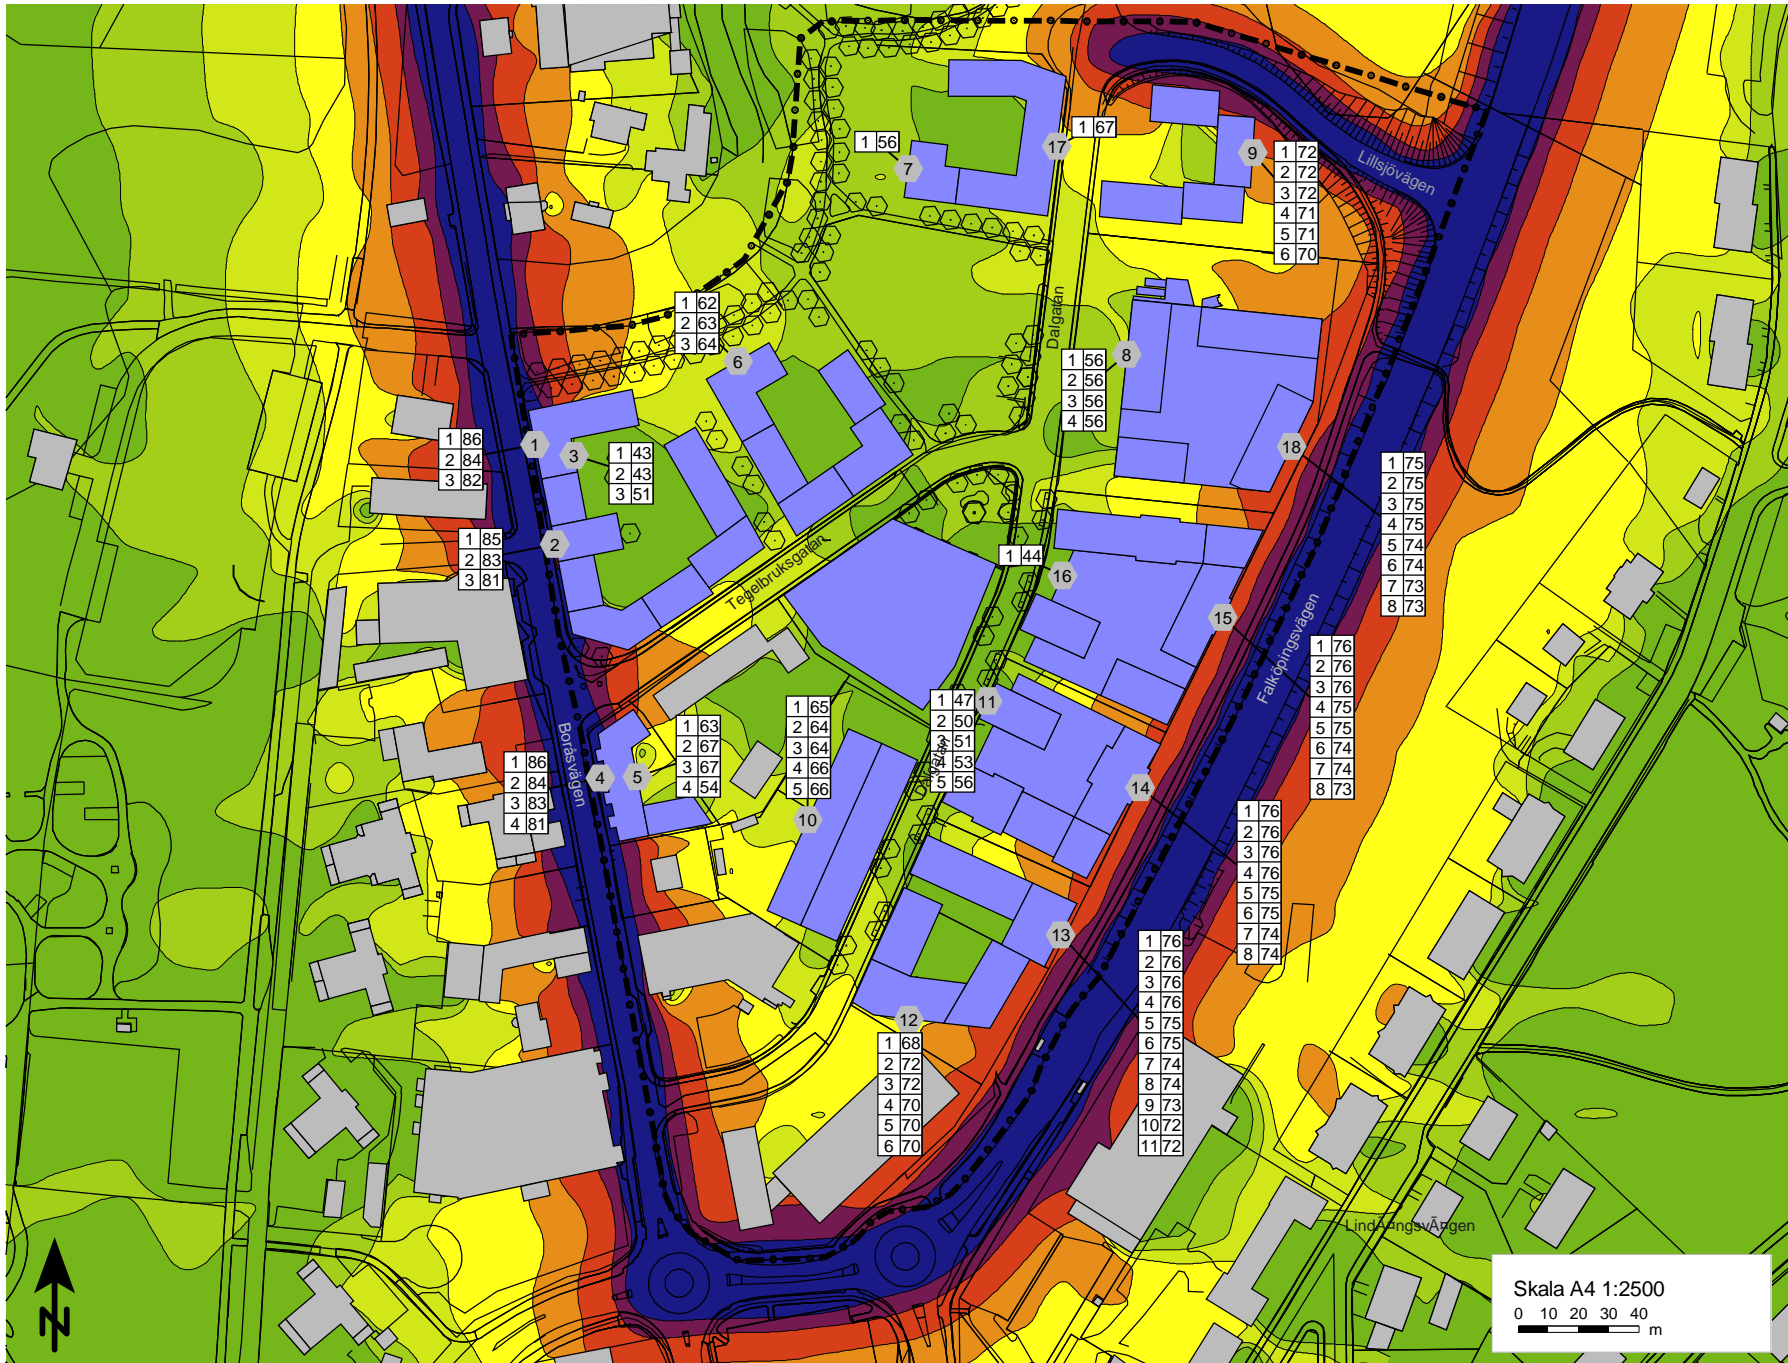

Ljudnivå, dB(A)

L_{max}

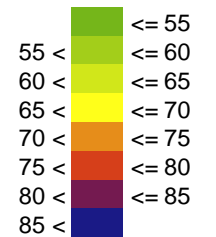

Projektnummer:
Resultatfil: 3

RAMBOLL
Ramböll Sverige AB
Skeppsgratan 5, Malmö
010-615 60 00

Datum: 01-04-2020

Skala A4 1:2500
0 10 20 30 40 m

