

SÅ HÄR TÄNKER JAG BYGGA MIN AVLOPPSANLÄGGNING MED MINIRENINGSVERK

BILAGA TILL ANSÖKAN/ANMÄLAN OM ATT INRÄTTA ENSKILD AVLOPPSANLÄGGNING

SÖKANDENS UPPGIFTER

Namn _____

Fastighetsbeteckning _____

SÖKANDENS UPPGIFTER

Namn _____

Adress _____

Telefon dagtid _____

Mobiltelefon _____

e-post _____

ENTREPRENÖRENS UPPGIFTER

Namn _____


Adress _____

Telefon dagtid _____

Mobiltelefon _____

e-post _____

Har gått diplomutbildning Ja Nej

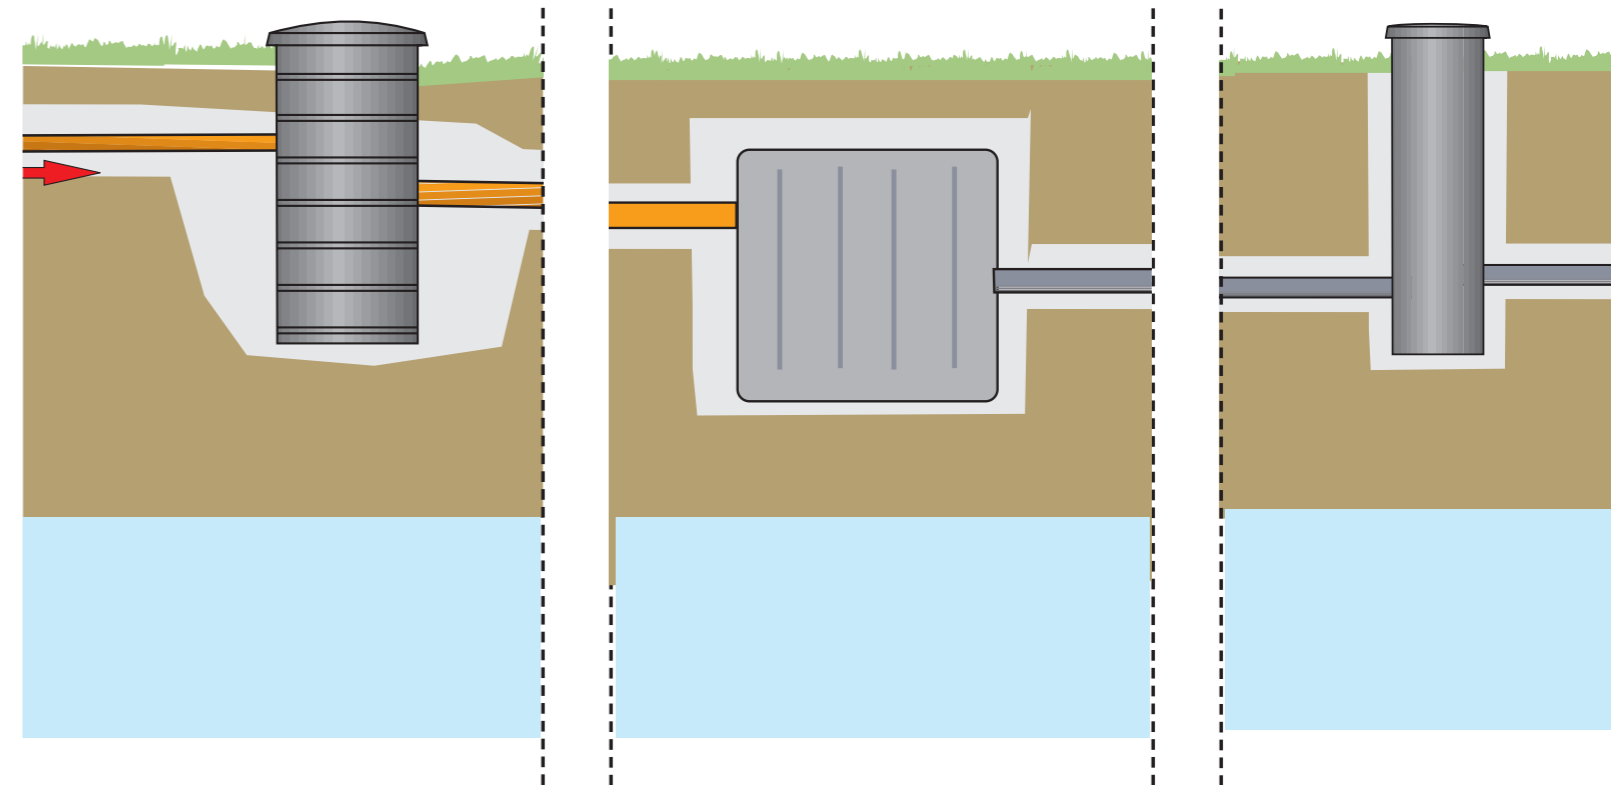

Insamling av personuppgifter enligt dataskyddsförordningen (GDPR)

När din tekniska beskrivning - infiltration eller markbädd med moduler har kommit till kommunen blir det en allmän handling som alla har rätt att ta del av. Personuppgifterna som sparas och behandlas är de du angett på denna blankett. Syftet med en sådan behandling är för att kunna handlägga din tekniska beskrivning - infiltration eller markbädd med moduler. Anledningen är att Ulricehamns kommun ska kunna handlägga ditt ärende på ett korrekt vis. Den rättsliga grunden är uppgifter för myndighetsutövning. På kommunens hemsida kan du läsa mer om hur vi hanterar dina personuppgifter. Om du vill radera, rätta eller begära registerutdrag hittar du även kontaktuppgifter till kommunen och våra dataskyddsombud på webbsidan. <https://www.ulricehamn.se/om-webbplatsen/personuppgifter/>



ULRICEHAMNS
KOMMUN




ULRICEHAMNS
KOMMUN

BLANKETTEN SKICKAS TILL:
Ulricehamns kommun
Miljöenheten
523 86 Ulricehamn
eller till: miljo@ulricehamn.se

ÖVRIGA KONTAKTUPPGIFTER
TELEFON 0321-59 50 00
BESÖKSADRESS Bogesundsgatan 22
E-POST miljo@ulricehamn.se
WEBB ulricehamn.se


ATT BYGGA AVLOPPSANLÄGGNING MED MINIRENINGSVERK MED EFTERBEHANDLING

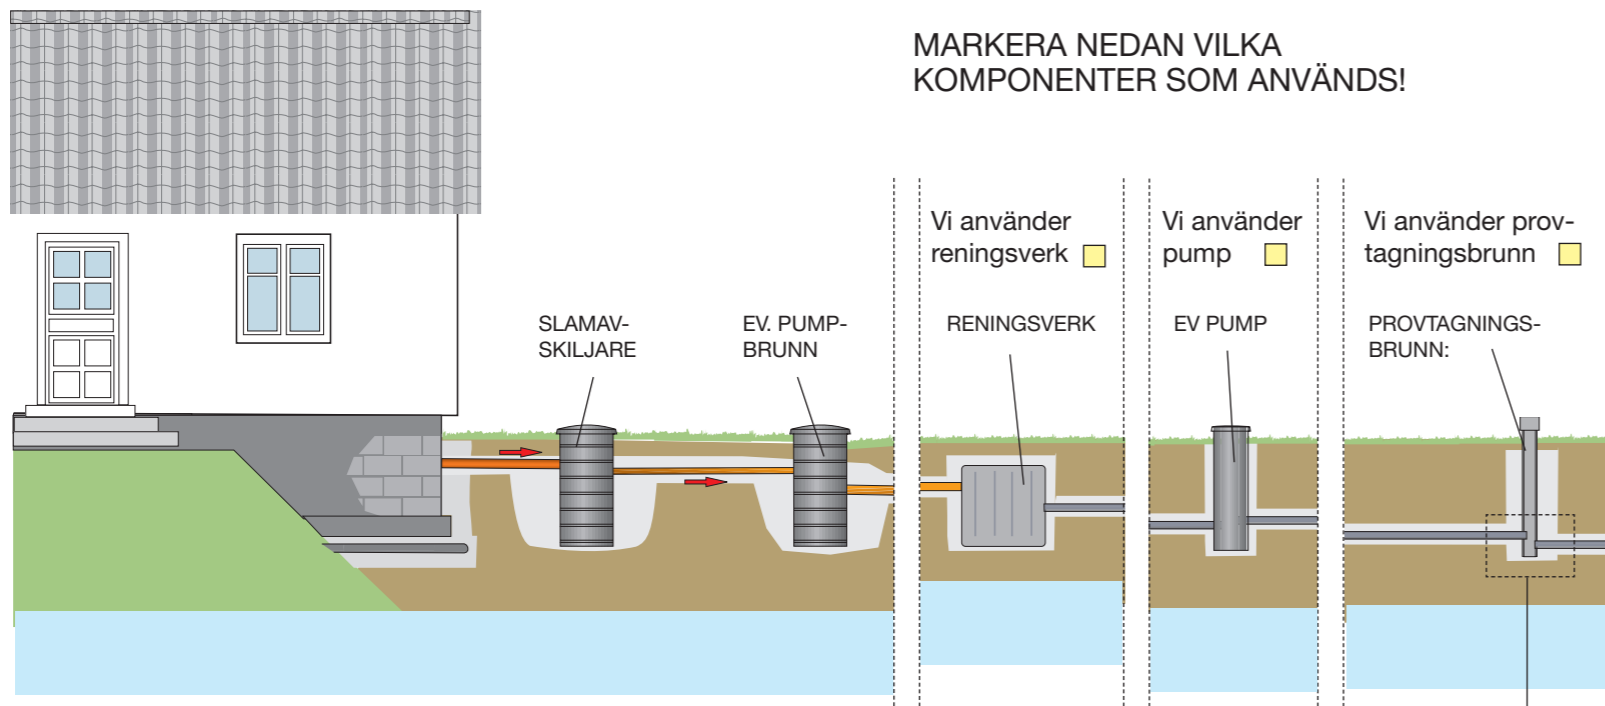

MARKERA NEDAN VILKA KOMPONENTER SOM ANVÄNDS!

- Vi använder reningsverk
- Vi använder pump
- Vi använder provtagningsbrunn

MARKERA NEDAN VILKEN TYP AV EFTERBEHANDLINGSSYSTEM SOM ANVÄNDS!

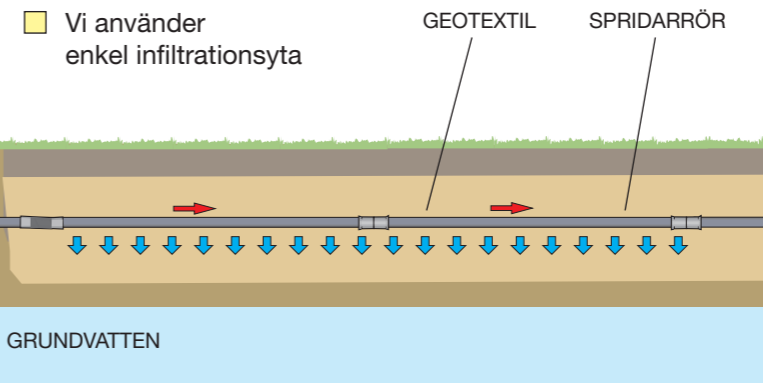

- Vi använder enkel infiltrationsyta

DIMENSIONERING AV AVLOPPSSYSTEMET:

Fyll i de gula fälten med de mått, storlekar, djup och alternativ du kommer att använda.

RENINGSVERK

fabrikat

beteckning

Typgodkänd för WC + BDT

BDT

Antal personer i hushållet

PROVTAGNINGBRUNN

I förekommande fall bör brunnen ha en diameter på minst 30 cm

Brunnens diameter cm

Nivåskillnad mellan inlopp och utlopp cm

TYP AV EFTERBEHANDLINGSSYSTEM:

EFTERBEHANDLING MED ENKEL INFILTRATIONSYTA

Vår infiltrationsyta är kvm

Lodrätt avstånd från spridarledning till högsta grundvatten (bör vara minst 50 cm)

Vårt avstånd är cm

EFTERBEHANDLING MED BIOFILTERDIKE/ DIKE ELLER LIKANDE

Dikets längd innan utsläpp i naturligt system m

I diket kommer renande växter att planteras, (bladvass, rörflen, jättegröe och iris) Ja Nej


Diket förses med bräddavlopp till:

icke vattenförande dike

vattendlörande dike/å

våtmark


Vi använder biofilterdike/dike

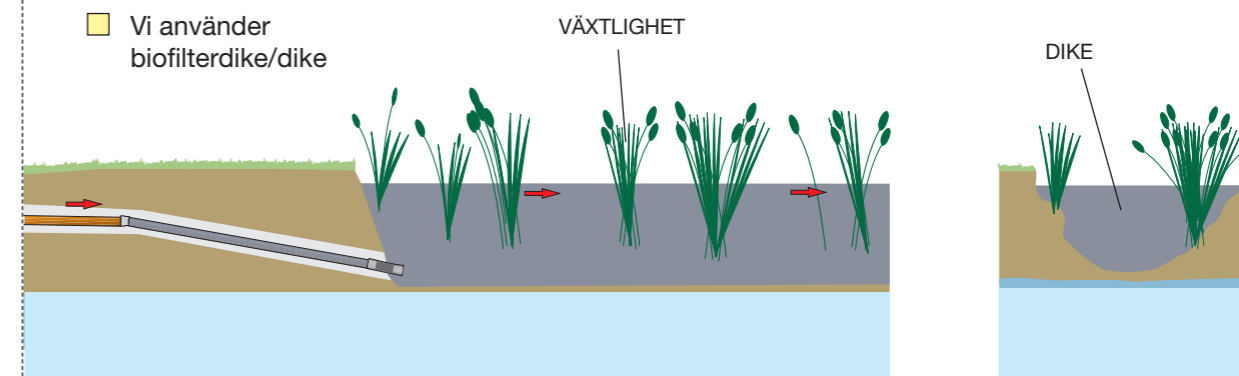

Vi använder en annan typ av efterbehandlingssystem

Beskriv:

PROVTAGNINGBRUNN:

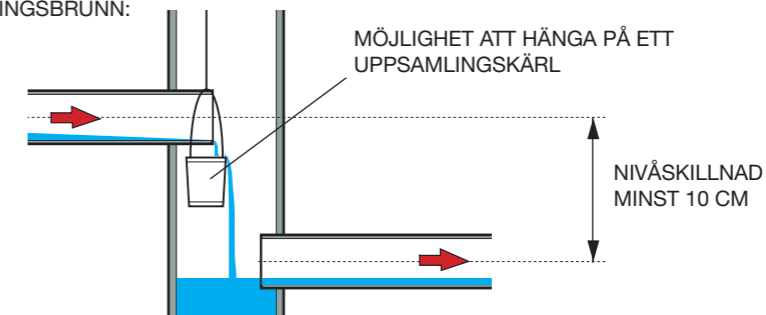

MÖJLIGHET ATT HÄNGA PÅ ETT UPPSAMLINGSKÄRL

NIVÅSKILLNAD MINST 10 CM