


Kartingenjör

Teckenförklaring grundkarta

- Fastighetsgräns
- - - Traktgräns
- Väg
- +— Kantsten
- ⊠ Bostadshus karterat efter husliv
- ⊞ Byggnad karterad efter takkontur
- Uthus, garage, industri
- Gemensamhetsanläggning, ledningsrätt, servitut
- +— Häck
- +— Mur
- +— Staket
- +— Stödmur
- +— Slänt
- ← Trappa
- ~ 170 Nivåkurva
- +222,22 Aktuell markhöjd
- ×222,22 Nockhöjd
- × Lövträd, barrträd
- 1 1:1 Registerbeteckning på fastighet
- Ulricehamn Trakttext
- s:1 Ga:1 Samfällighet, gemensamhetsanläggning
- ⊞ Fornminne
- Strandlinje
- Spillvattenledning
- Vattenledning
- Dagvattenledning
- F-F Fjärrvärme
- E-E Elledning
- D-D Dataledning
- T-T Teleledning
- ⊗ Belysningsstolpe

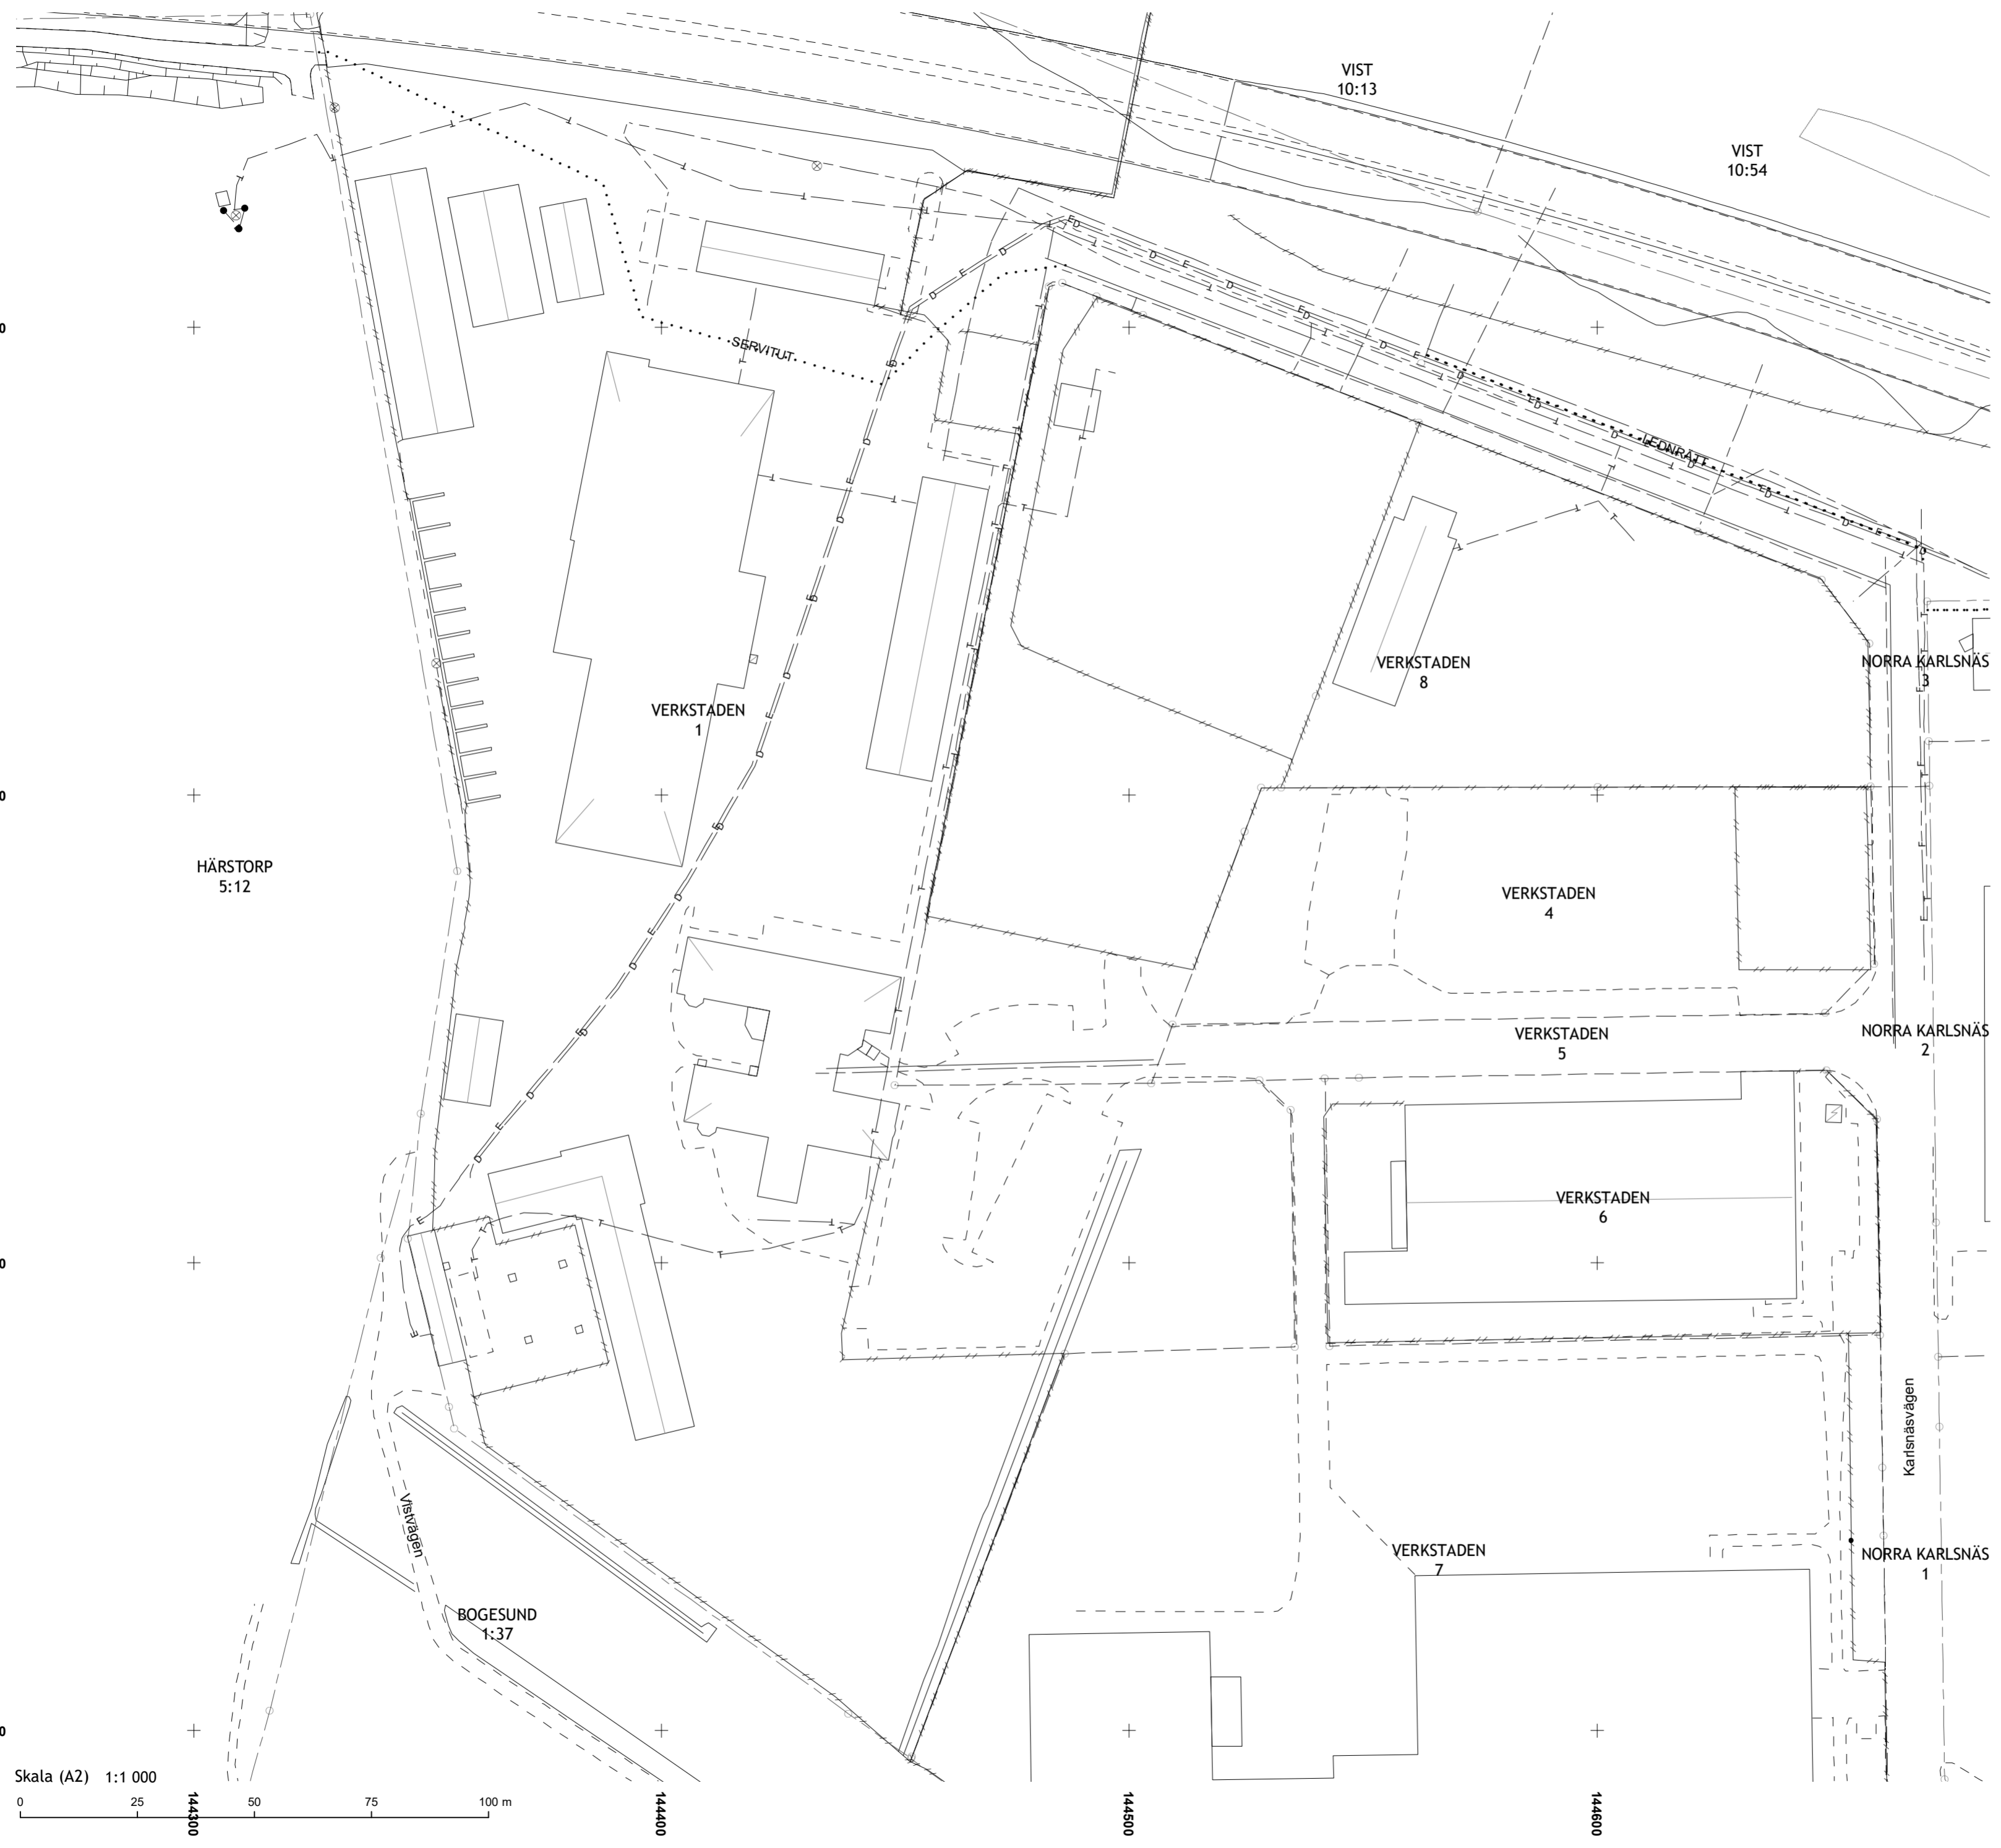

GRUNDKARTA

Detaljplan för
VERKSTADEN 1
Ulricehamns kommun, Västra Götalands län



ULRICEHAMNS
KOMMUN