


BETECKNINGAR
 GEOTEKNISKA BETECKNINGAR ENLIGT SGF-S
 BETECKNINGSSYSTEM,
 SE WWW.SGF.NET


HÖJDSYSTEM: RH2000

BORRPUNKTER REDOVISAS I PLAN PÅ RITNING
 G-09.1-011

SEKTION A-A
 1: 100

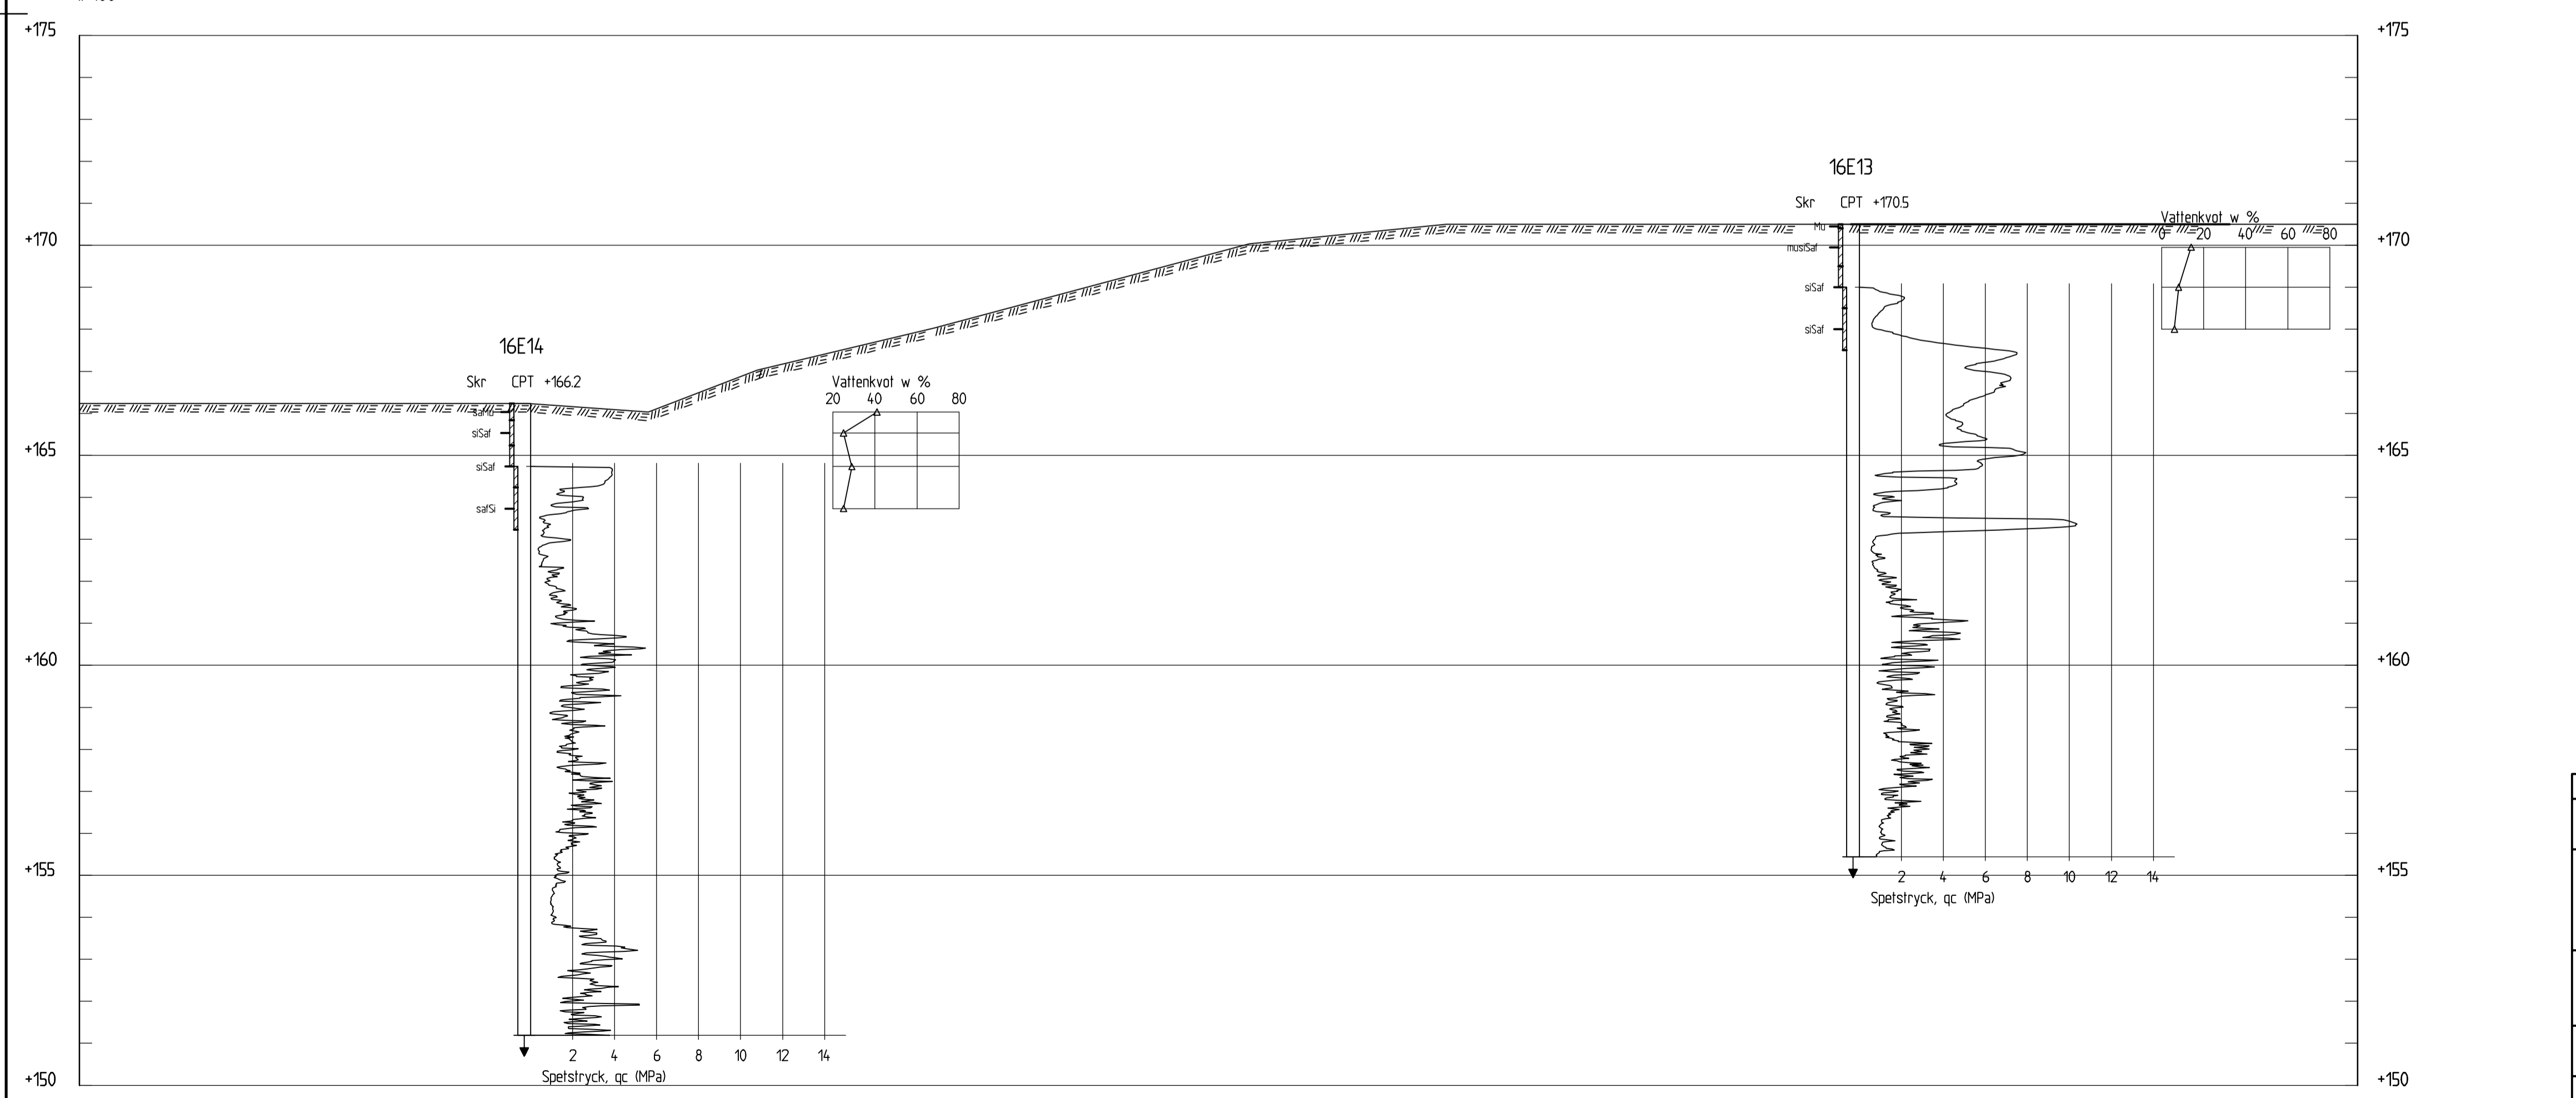

SEKTION B-B
 1: 100

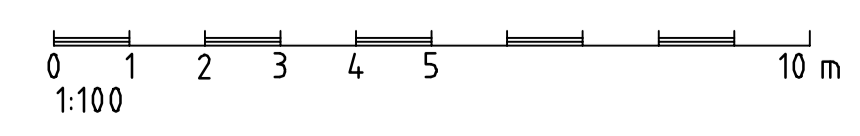

BET	ANT	ANDRINGEN AVSER	DATUM	ANSV.
STATUS				
UPPDRAGSÄVARE		UPPDRAGSNAMN		
ULRICEHAMNS KOMMUN		BOGESUND 1:4.0 M.FL. DETALJPLAN		
ELU				
UPPDRAG NR	SITAD / KONSTR.	GEOTEKNISK UNDERSÖKNING		
60021	TH	SEKTIONER		
DATUM	HANDLÄGGARE			
2016-04-14	T. HEDMAN			
ANSVARG	SKALA	NUMMER	BET	
F. OLSSON	1:100 (A1)	G-09.2-011		

XREF: \nodedell\g-s011.dwg 2016-04-15 21:08

W:\600\60021\03_RIB\BAGAR\Def\G-09.2-011.dwg 2016-04-15 21:11 Frel