



SEKTON STORGATAN VID AUSTRALIEN 2

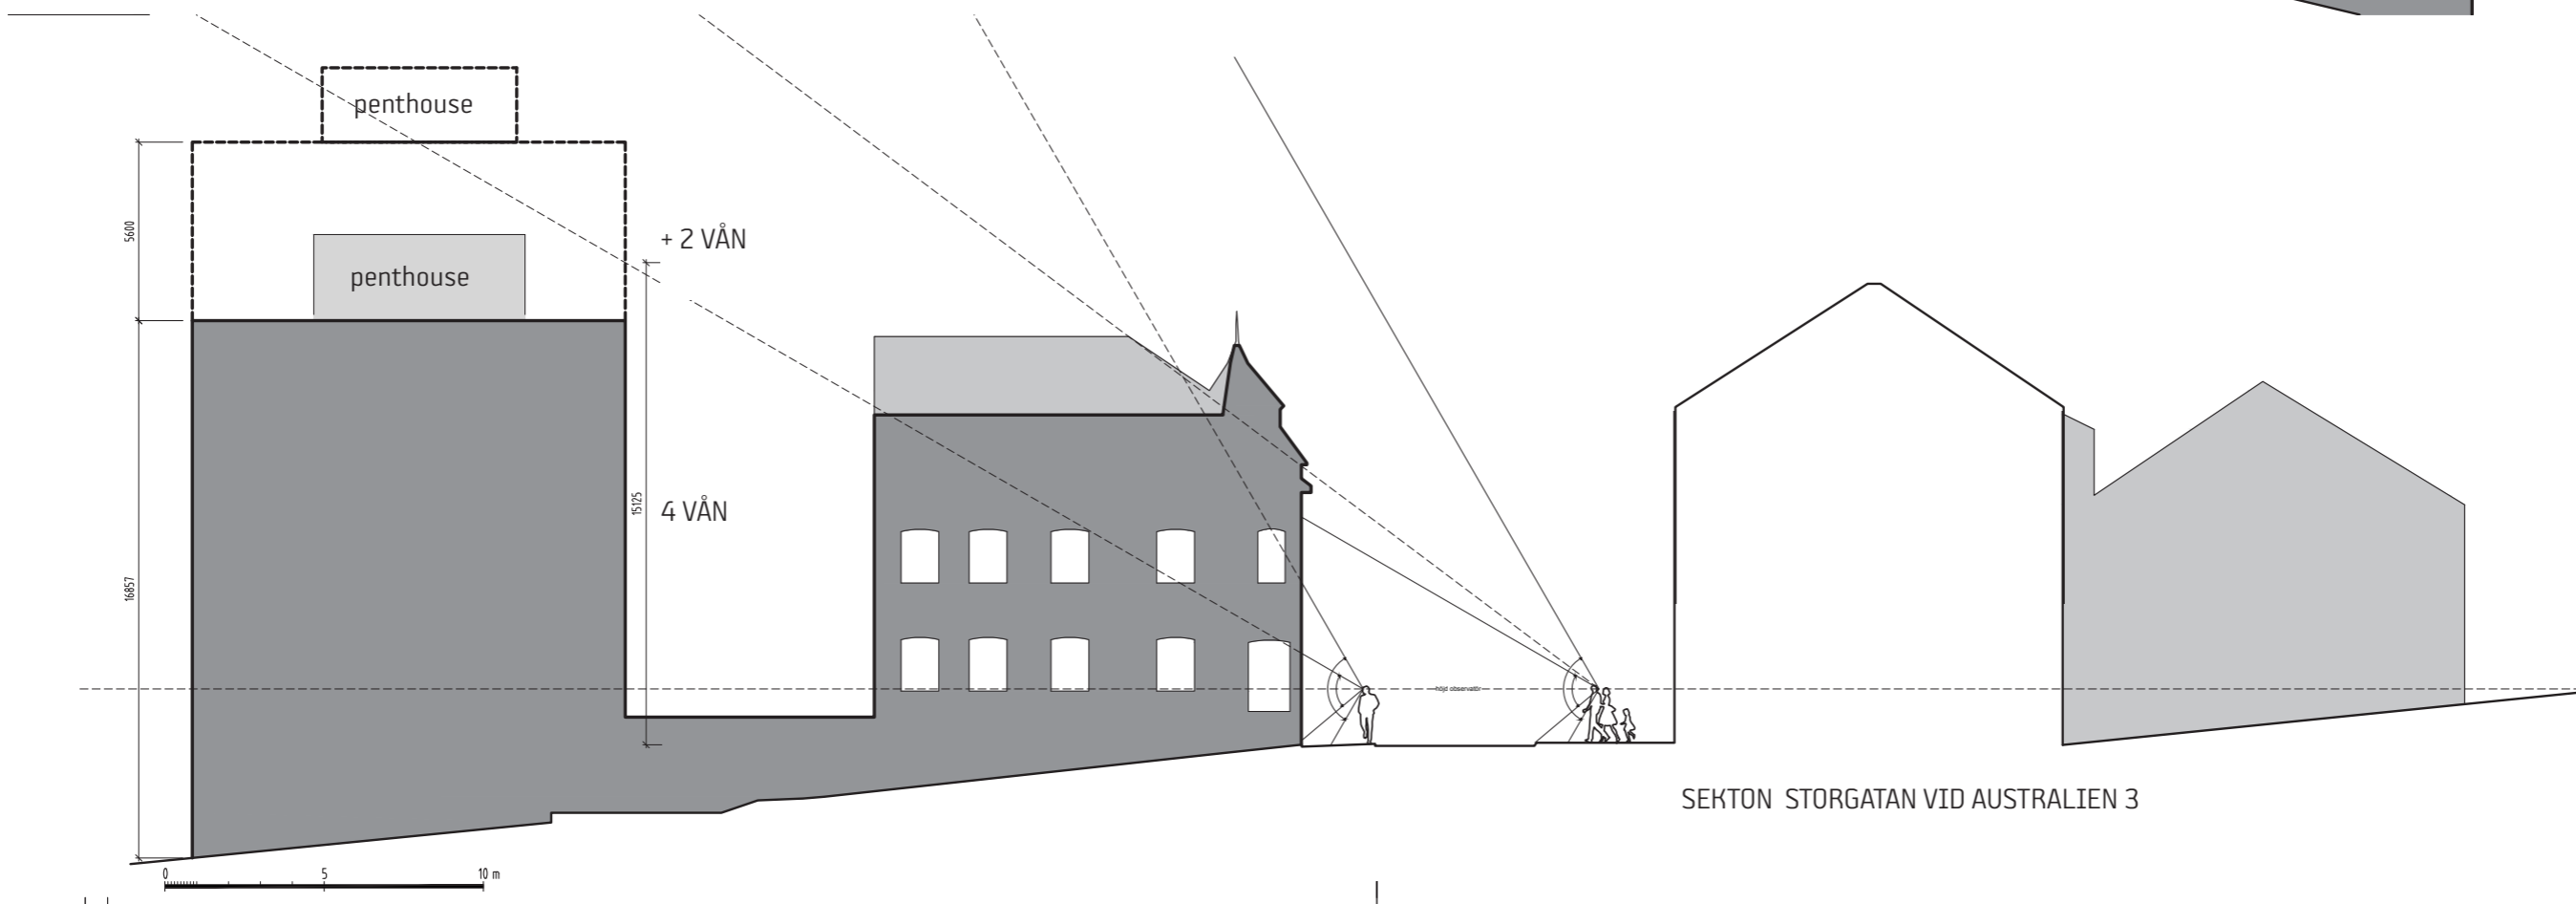

SEKTON STORGATAN VID AUSTRALIEN 3

KV. AUSTRALIEN 3, ULRICEHAMN  
HÖJDSTUDIE 170504



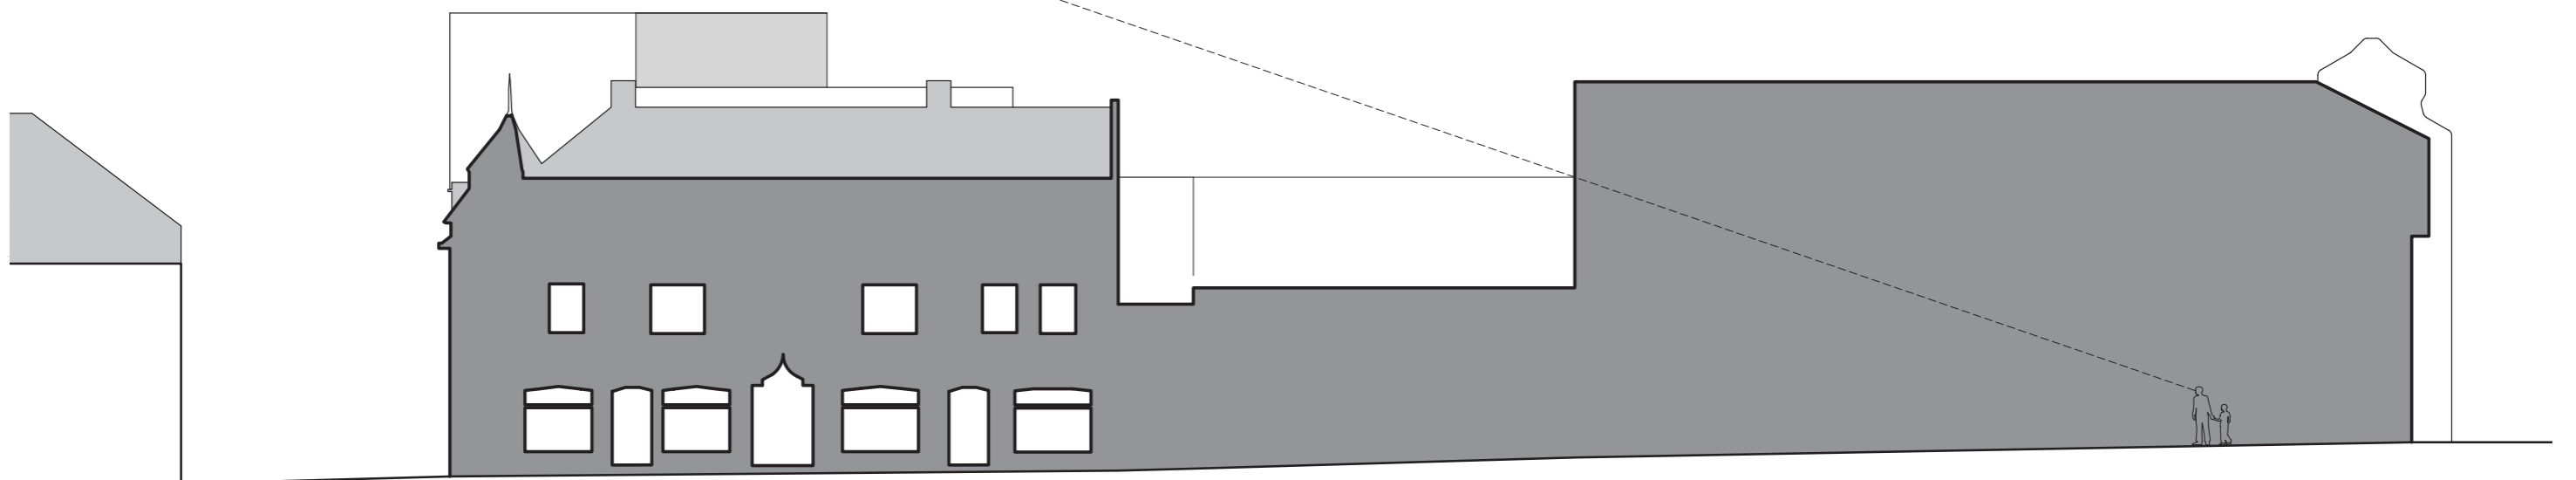


SEKTION/ELEVATION STORGATAN VID AUSTRALIEN 3,2,1

0 5 10 m

KV. AUSTRALIEN 3, ULRICEHAMN  
HÖJDSTUDIE 170504

JÄRNGRINDEN

QPG

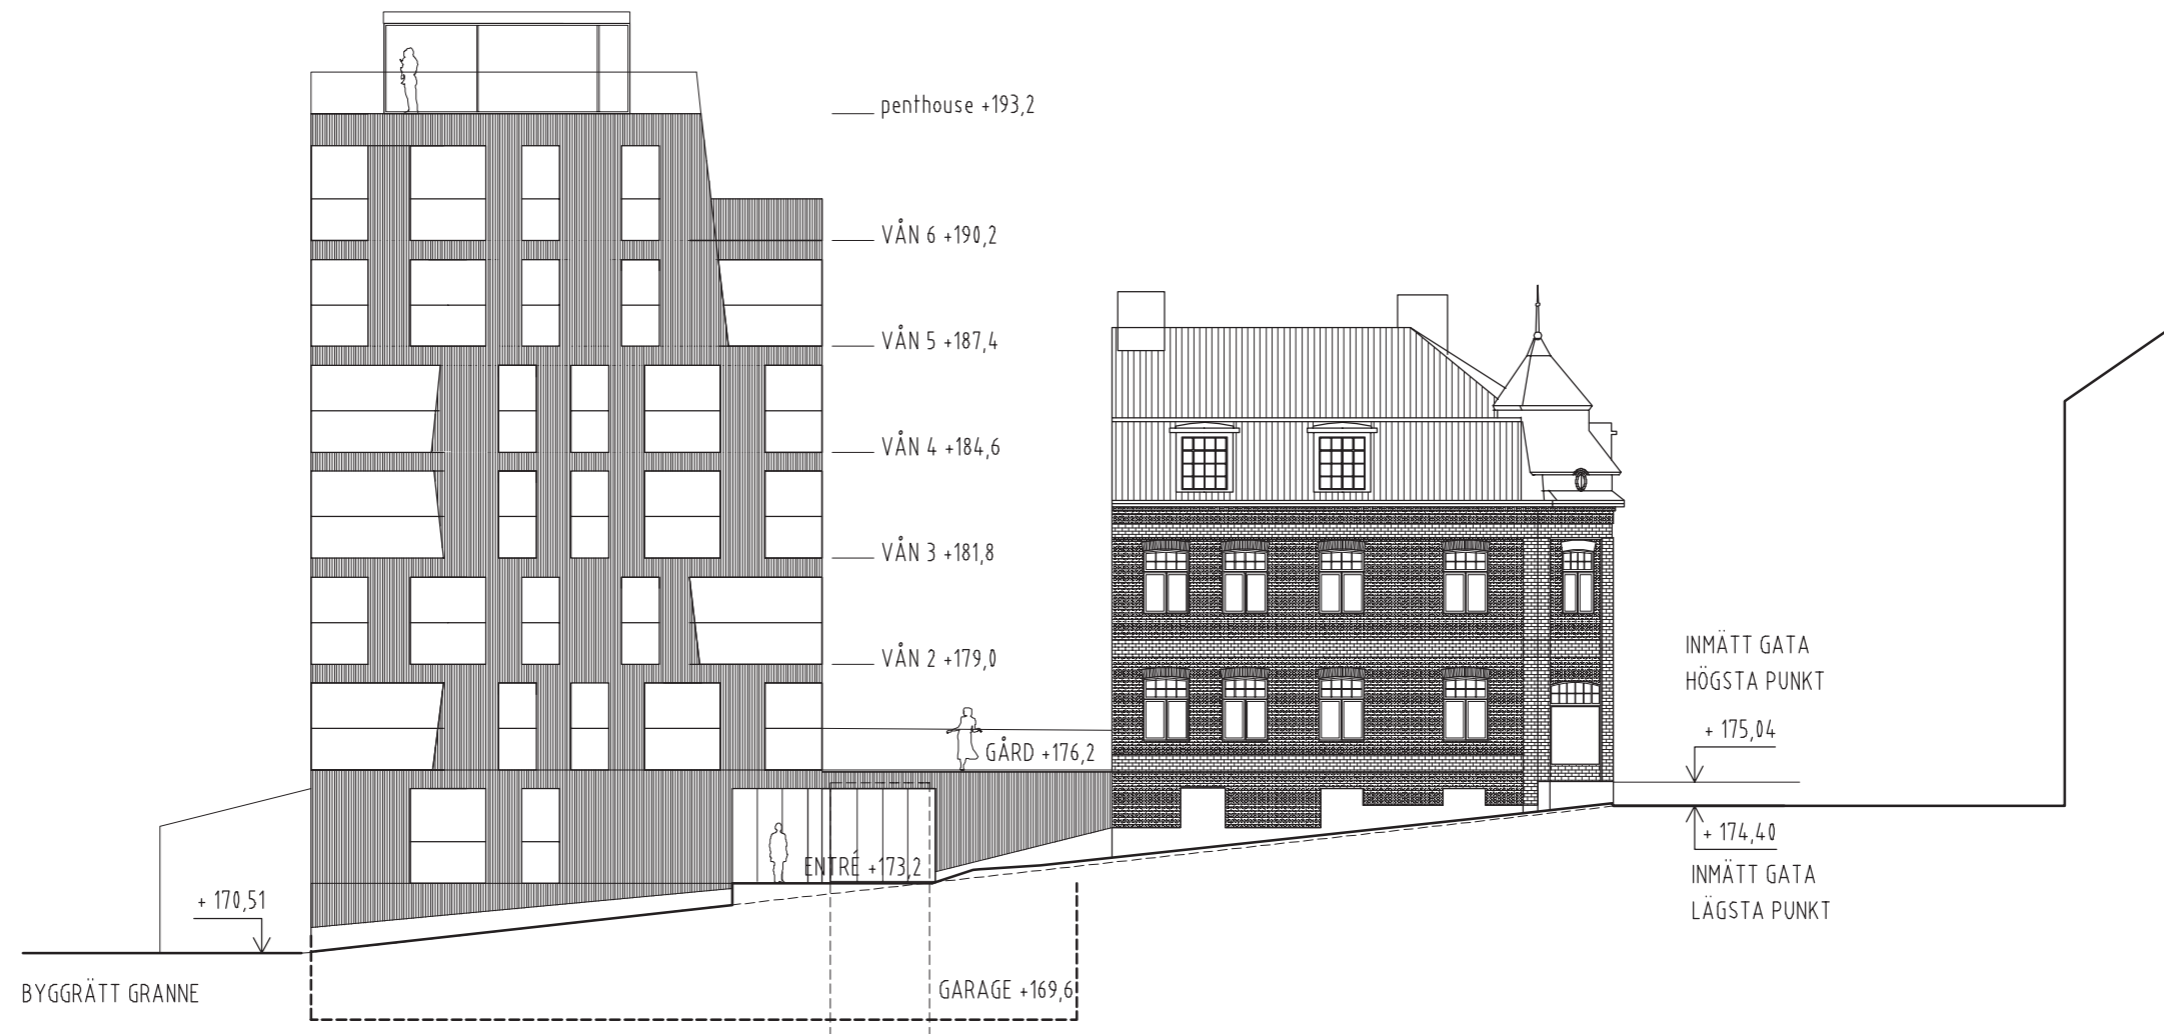

HÖJD OCH VOLYMFÖRSLAG 170504

KV. AUSTRALIEN 3, ULRICEHAMN  
 HÖJDSTUDIE 170504