


### Teckenförklaring grundkarta

	Fastighetsgräns
	Gränspunkt
	Väggkant
	Gemensamhetsanläggning, ledningsrätt, servitut
	Linje 3 meter utanför planområde
	Bostadshus, redovisad fasad
	Bostadshus, redovisad takkant
	Uthus/garage, redovisad fasad
	Uthus/garage, redovisad takkant
	Samhällsfunktion/Industri, redovisad fasad
	Samhällsfunktion/Industri, redovisad takkant
	Skärmtak, redovisad fasad
	Skärmtak, redovisad takkant
	Fornlämning
	Fornlämning, yta
	Sankmark
	Höjdkurva
+222,22	Aktuell markhöjd
×222,22	Nockhöjd
	Lövträd, barrträd
	Stenmur
	Dikesmitt
Daltorp 11 Bogesund 1:86	Fastighetsbeteckning
Dalgatan	Gatunamn

För redovisningen av VA-nät ansvarar UEAB  
För redovisning av Elledning ansvarar aktuell ledningsägare.

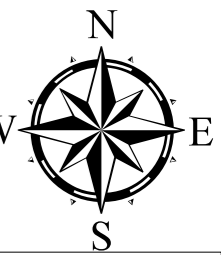


**GRUNDKARTA**  
över  
detaljplan  
del av  
**Folkesred 1:2 m.fl.**  
**Granskning**

Skala (A2) 1:1 000



0 25 50 m

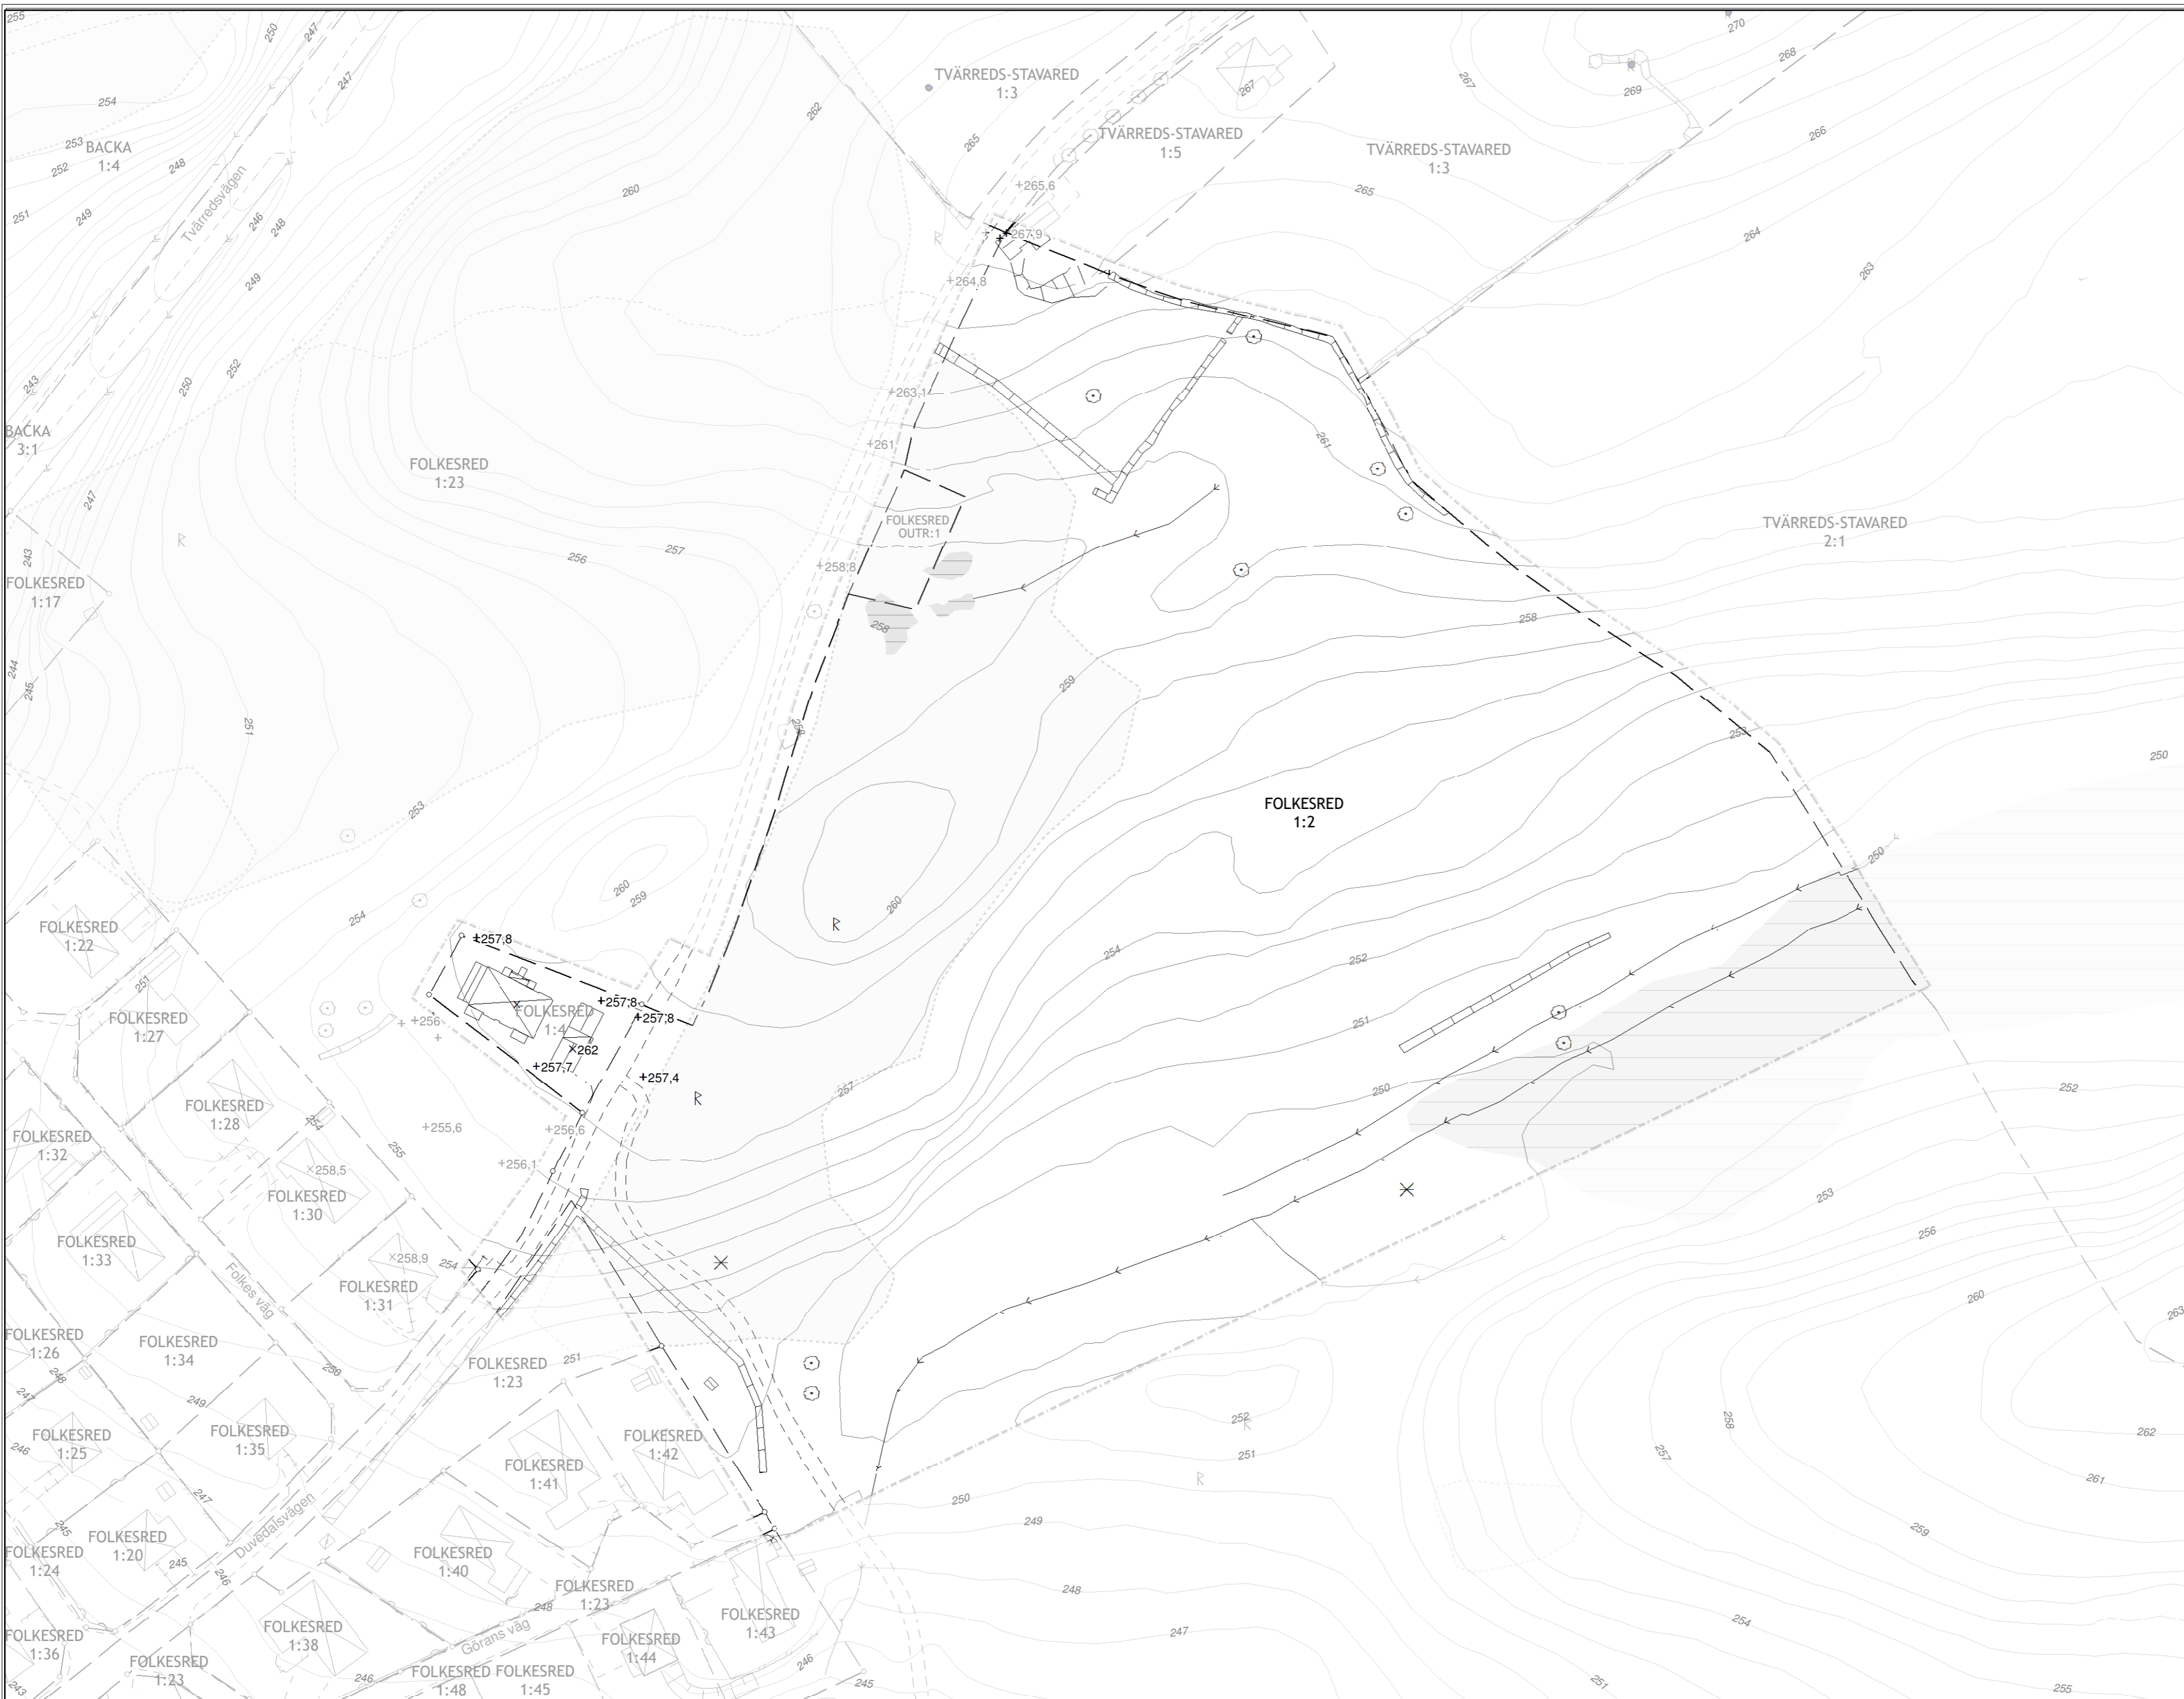

Detaljplans Dnr	2021/310	Upprättad	2024-04-23	Data	Insamlingsmetod	Fullständighet	Lägesnoggrannhet	Anmärkning	Data	Insamlingsmetod	Fullständighet	Lägesnoggrannhet	Anmärkning
Referenssystem	SWEREF 99 13 30, RH2000	Karta upprättad av	V. Oscarsson, kart- och mättingenjör	Plana detaljer, grundinformation	Fältmätning	nej	0,05 - 0,50 m	-	Höjdinformation	Fältmätning	nej	plan, 0,05 - 0,20 m höjd, 0,05 - 0,20 m	-
Informationsmodell	Kommunens egna	Mätning utförd av	V. Oscarsson, kart- och mättingenjör P. Frid, kart- och mättingenjör	Övriga plana detaljer	Fältmätning, Digitalisering	nej	0,05 - 1,00 m	-	Fastighetsindelning	Digitaliserad	nej	0,05 - 4,50 m	-