
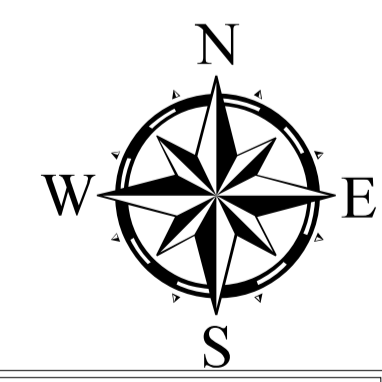


# Teckenförklaring grundkarta

---	Fastighetsgräns
○	Gränspunkt
- - - -	Väggkant
.....	Gemensamhetsanläggning, ledningsrätt, servitut
---	Linje 3 meter utanför planområde
■	Fornlämning, yta
⊞	Fornlämning
~ 170	Höjdkurva
+222,22	Aktuell markhöjd
×222,22	Nockhöjd
⊙ ×	Lövträd, barrträd
∩	Slänt
↔	Dikesmitt
Daltorp 11 Bogesund 1:86	Fastighetsbeteckning
Dalgatan	Gatunamn

För redovisningen av VA-nät ansvarar UEAB  
För redovisning av Elledning ansvarar aktuell ledningsägare.

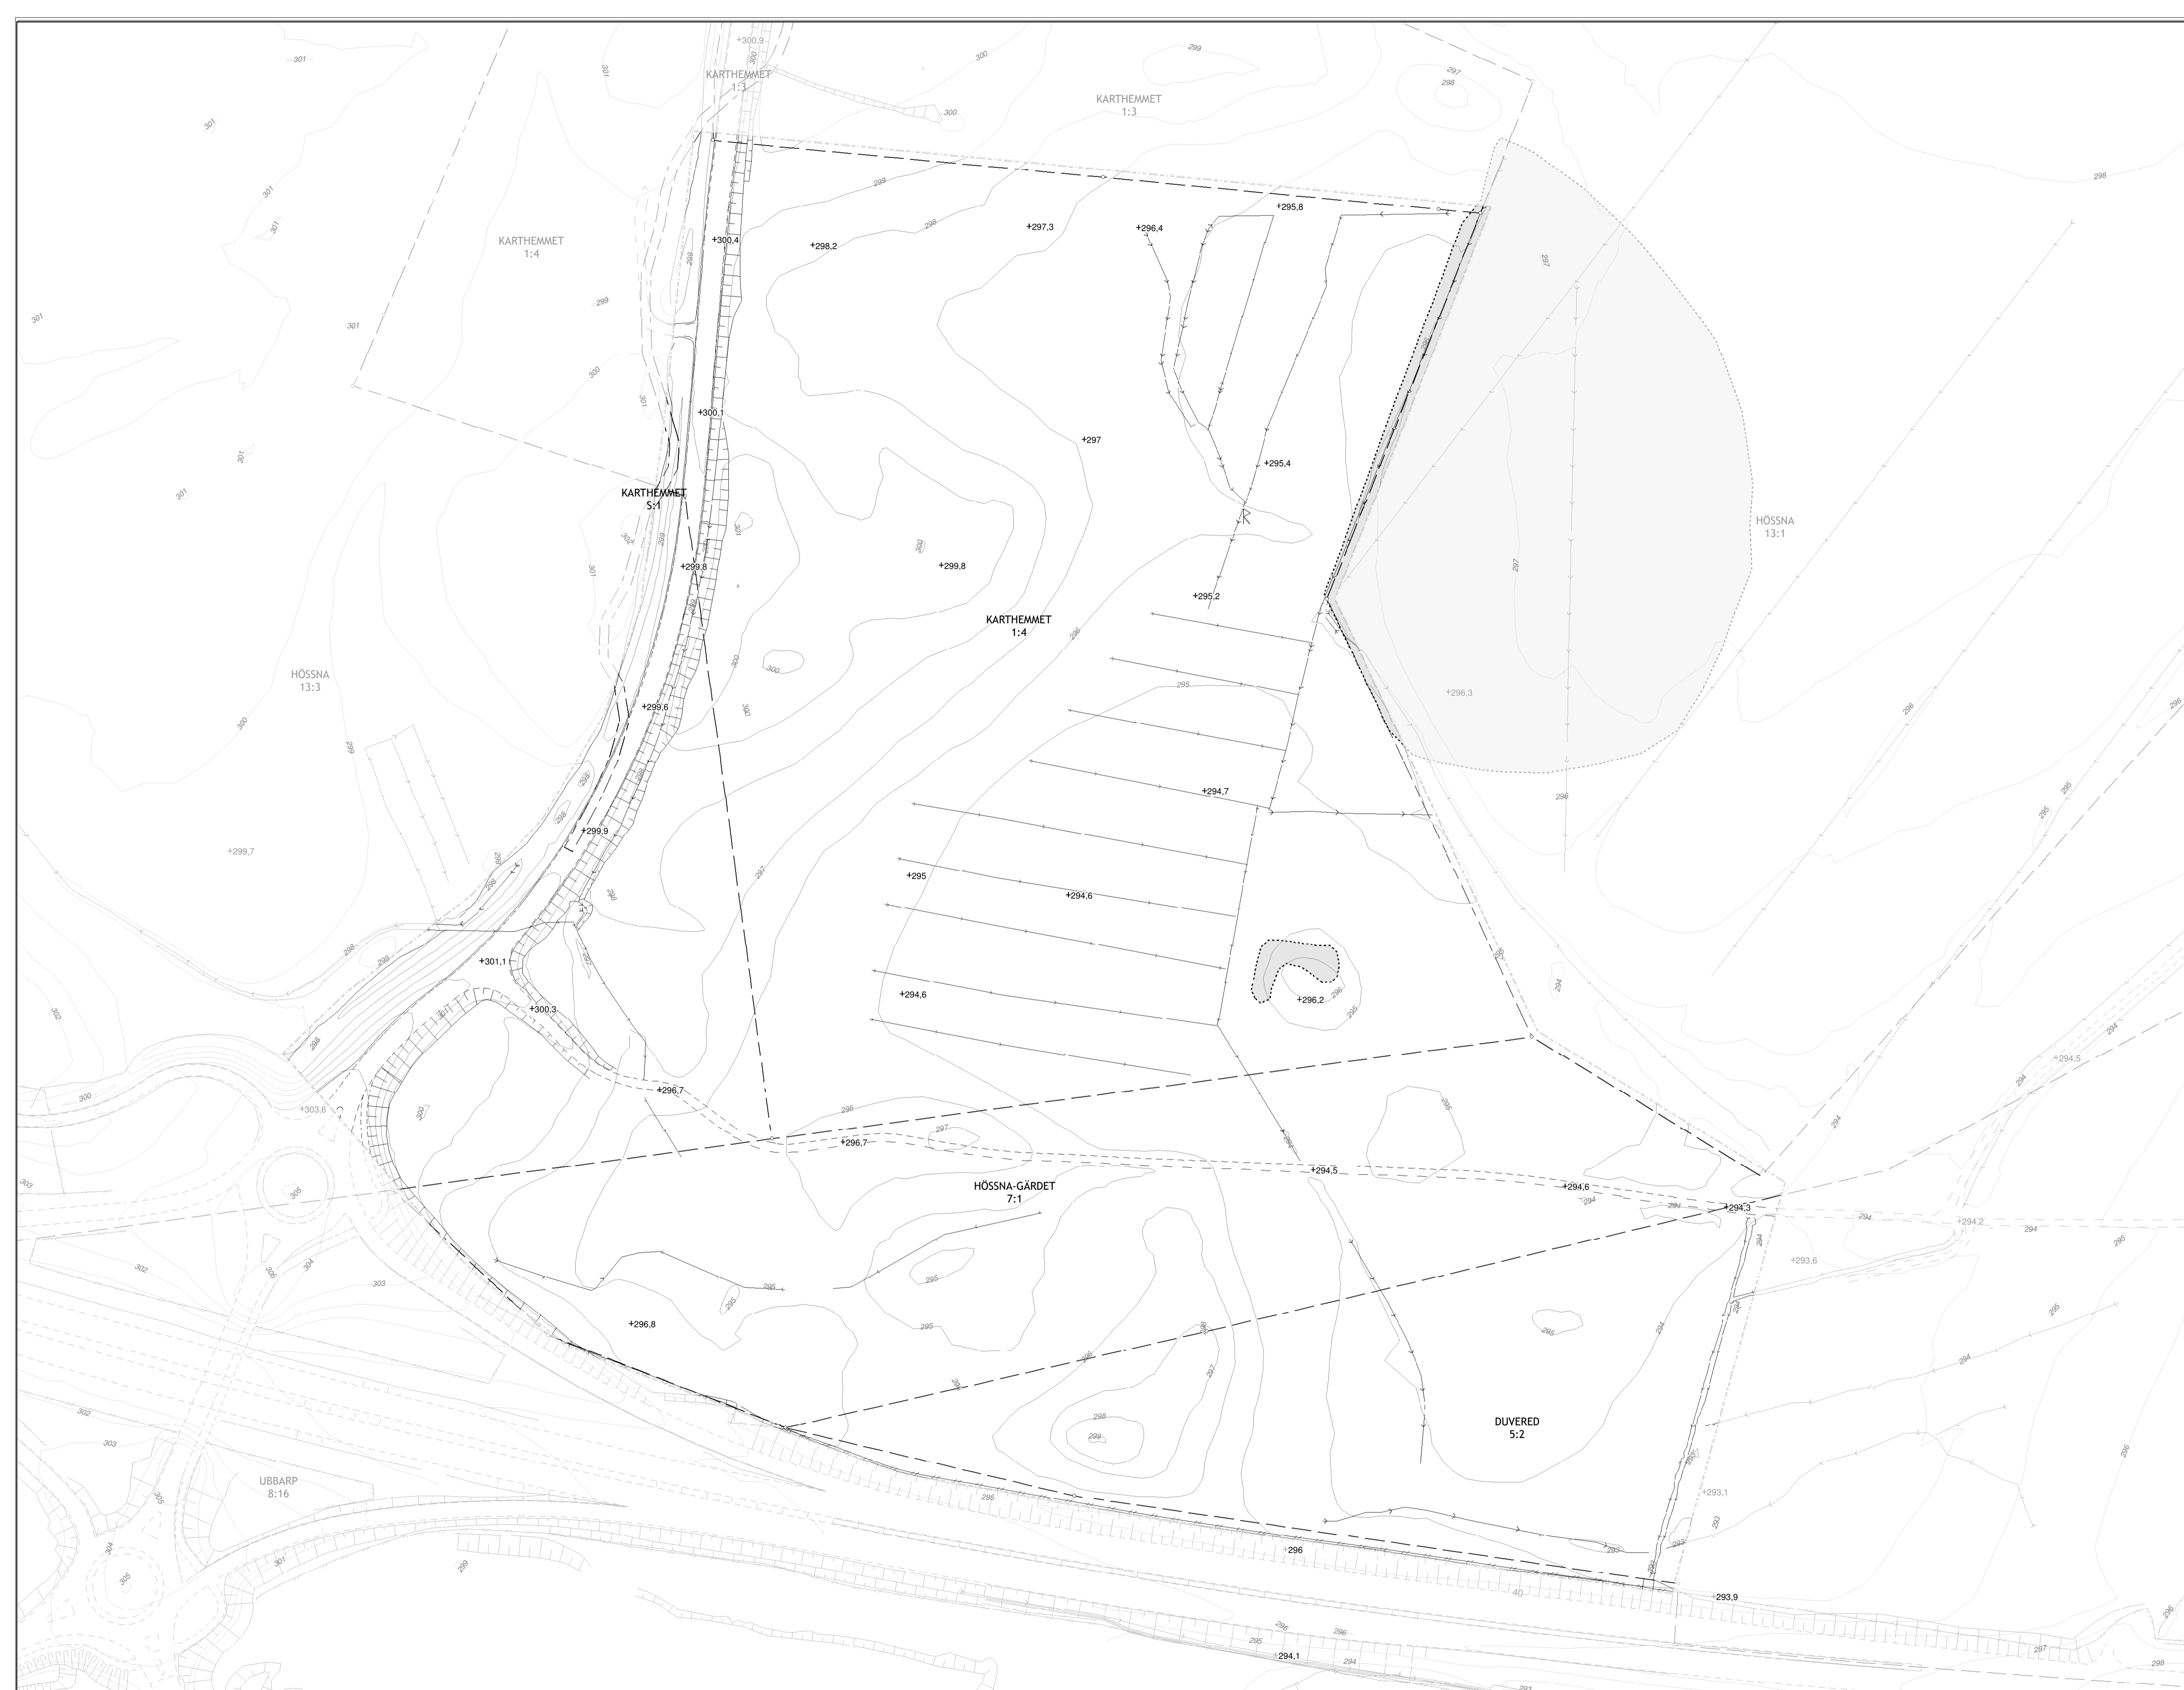

**GRUNDKARTA**  
över  
detaljplan  
**Karthemmet 1:4 m.fl.**  
**"Rönnåsen Norra"**  
Samråd

Detaljplans Dnr	2023/488	Upprättad	2024-10-10	Data	Insamlingsmetod	Fullständighet	Lägesnoggrannhet	Anmärkning	Data	Insamlingsmetod	Fullständighet	Lägesnoggrannhet	Anmärkning
Referenssystem	SWEREF 99 13 30, RH2000	Karta upprättad av	V. Oscarsson, kart- och mätingenjör	Plana detaljer, grundinformation	Fältmätning	nej	0,05 - 0,50 m	-	Höjdinformation	Fältmätning	nej	plan, 0,05 - 0,20 m höjd, 0,05 - 0,20 m	-
Informationsmodell	Kommunens egna	Mätning utförd av	J. Ronnby, kart- och mätingenjör P. Frid, kart- och mätingenjör	Övriga plana detaljer	Fältmätning, Digitalisering	nej	0,05 - 1,00 m	-	Fastighetsindelning	Digitaliserad	nej	0,03 - 4,50 m	-

Skala (A2) 1:1 200

ULRICEHAMNS KOMMUN